

Identificativi Catastali:

Sezione:
 Foglio: 29

Particella: 1098

Subalterno:


Compilata da:
 Brunengo Giacomo

Iscritto all'albo:
 Geometri

Prov. La Spezia


N. 1052

da n. 1 Scala 1:100

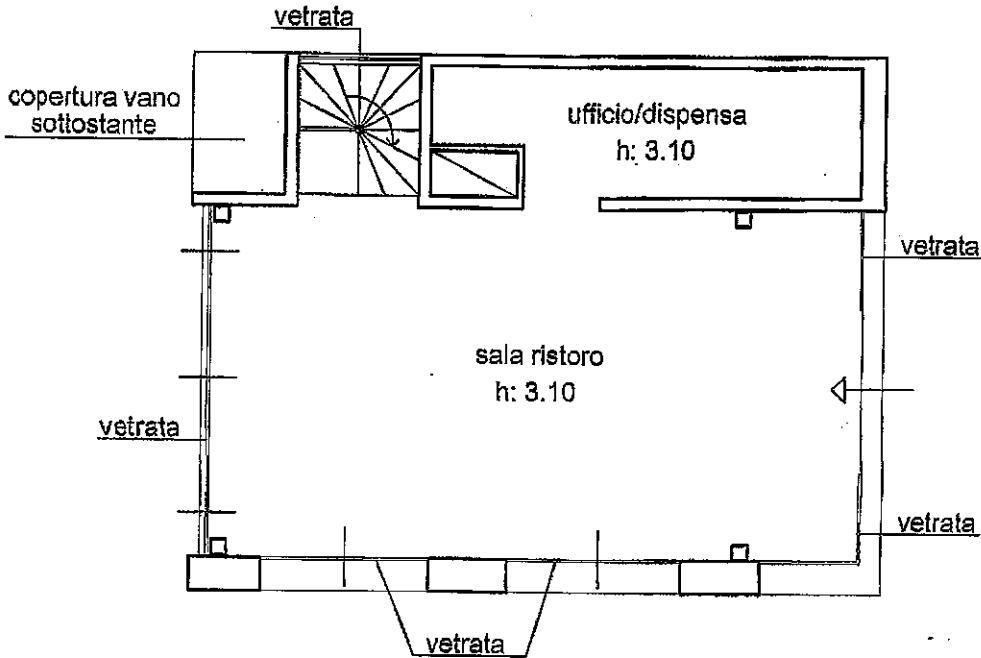

PIANO PRIMO

contro terra
 mapp. 1097

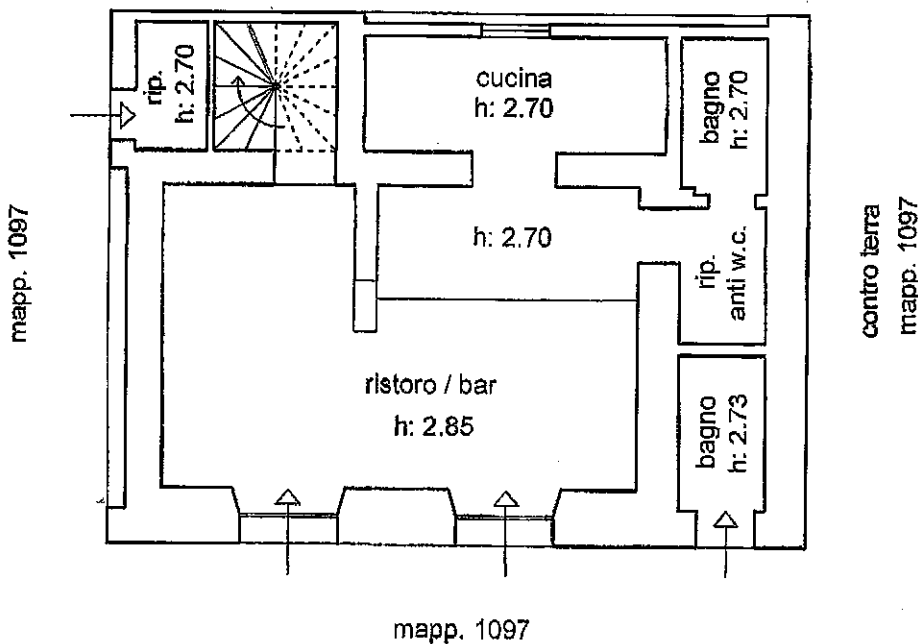

PIANO TERRA

