



COMUNE DI RIOMAGGIORE - Via Discovolo - via Belvedere

Tav.



COMUNE DI RIOMAGGIORE

via T. Signorini 118 - 19017 Riomaggiore (SP)

MERCATI - Schema distributivo stalli
 (Allegato al Regolamento approvato con DCC n° __ del __/__/2022)

scala: 1 : 200

data: marzo 2022



COMUNE DI RIOMAGGIORE - Piazza Innocenzo IV

Tav.




COMUNE DI RIOMAGGIORE

via T. Signorini 118 - 19017 Riomaggiore (SP)

MERCATI - Schema distributivo stalli
 (Allegato al Regolamento approvato con DCC n° __ del __/__/2022)

scala: 1 : 200

data: marzo 2022

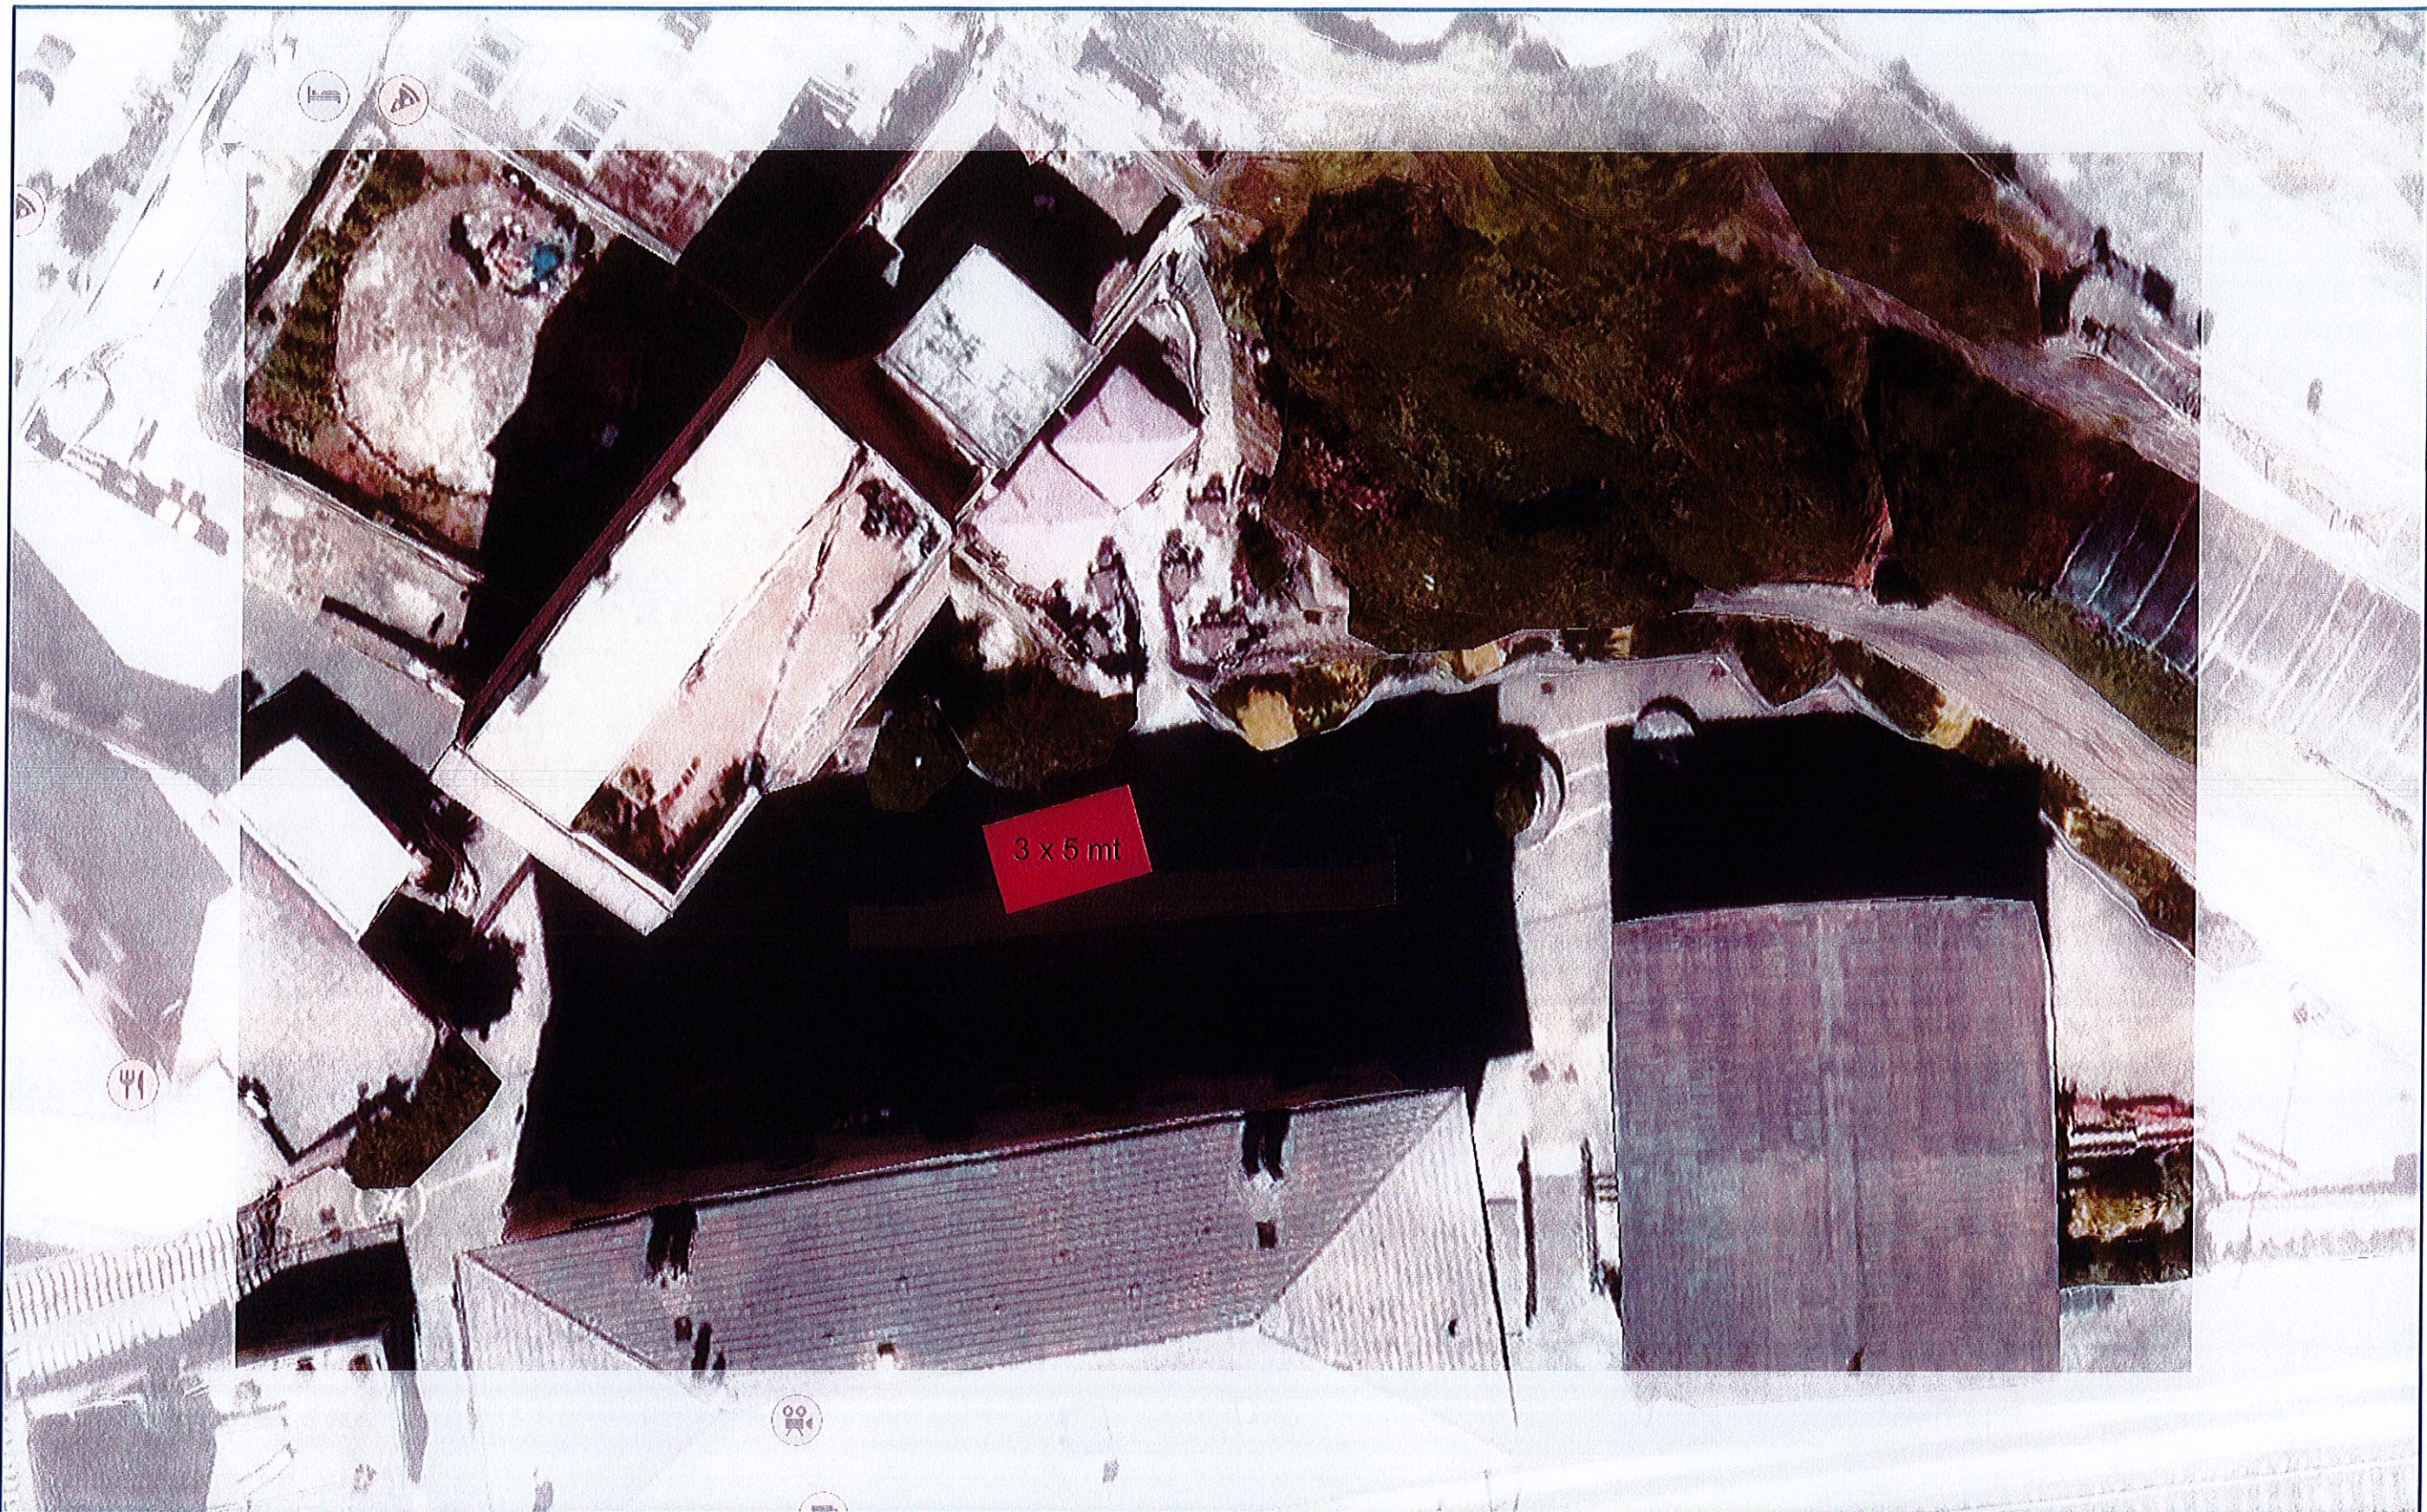

COMUNE DI RIOMAGGIORE - Piazza Rio Finale

MERCATI - Schema distributivo stalli
(Allegato al Regolamento approvato con DCC n° __ del __/__/2022)

scala: 1 : 200

data: marzo 2022

Tav.



COMUNE DI RIOMAGGIORE

via T. Signorini 118 - 19017 Riomaggiore (SP)



COMUNE DI RIOMAGGIORE - Via di Loca

MERCATI - Schema distributivo stalli
 (Allegato al Regolamento approvato con DCC n° __ del __/__/2022)

scala: 1 : 200


data: marzo 2022

Tav.



COMUNE DI RIOMAGGIORE

via T. Signorini 118 - 19017 Riomaggiore (SP)

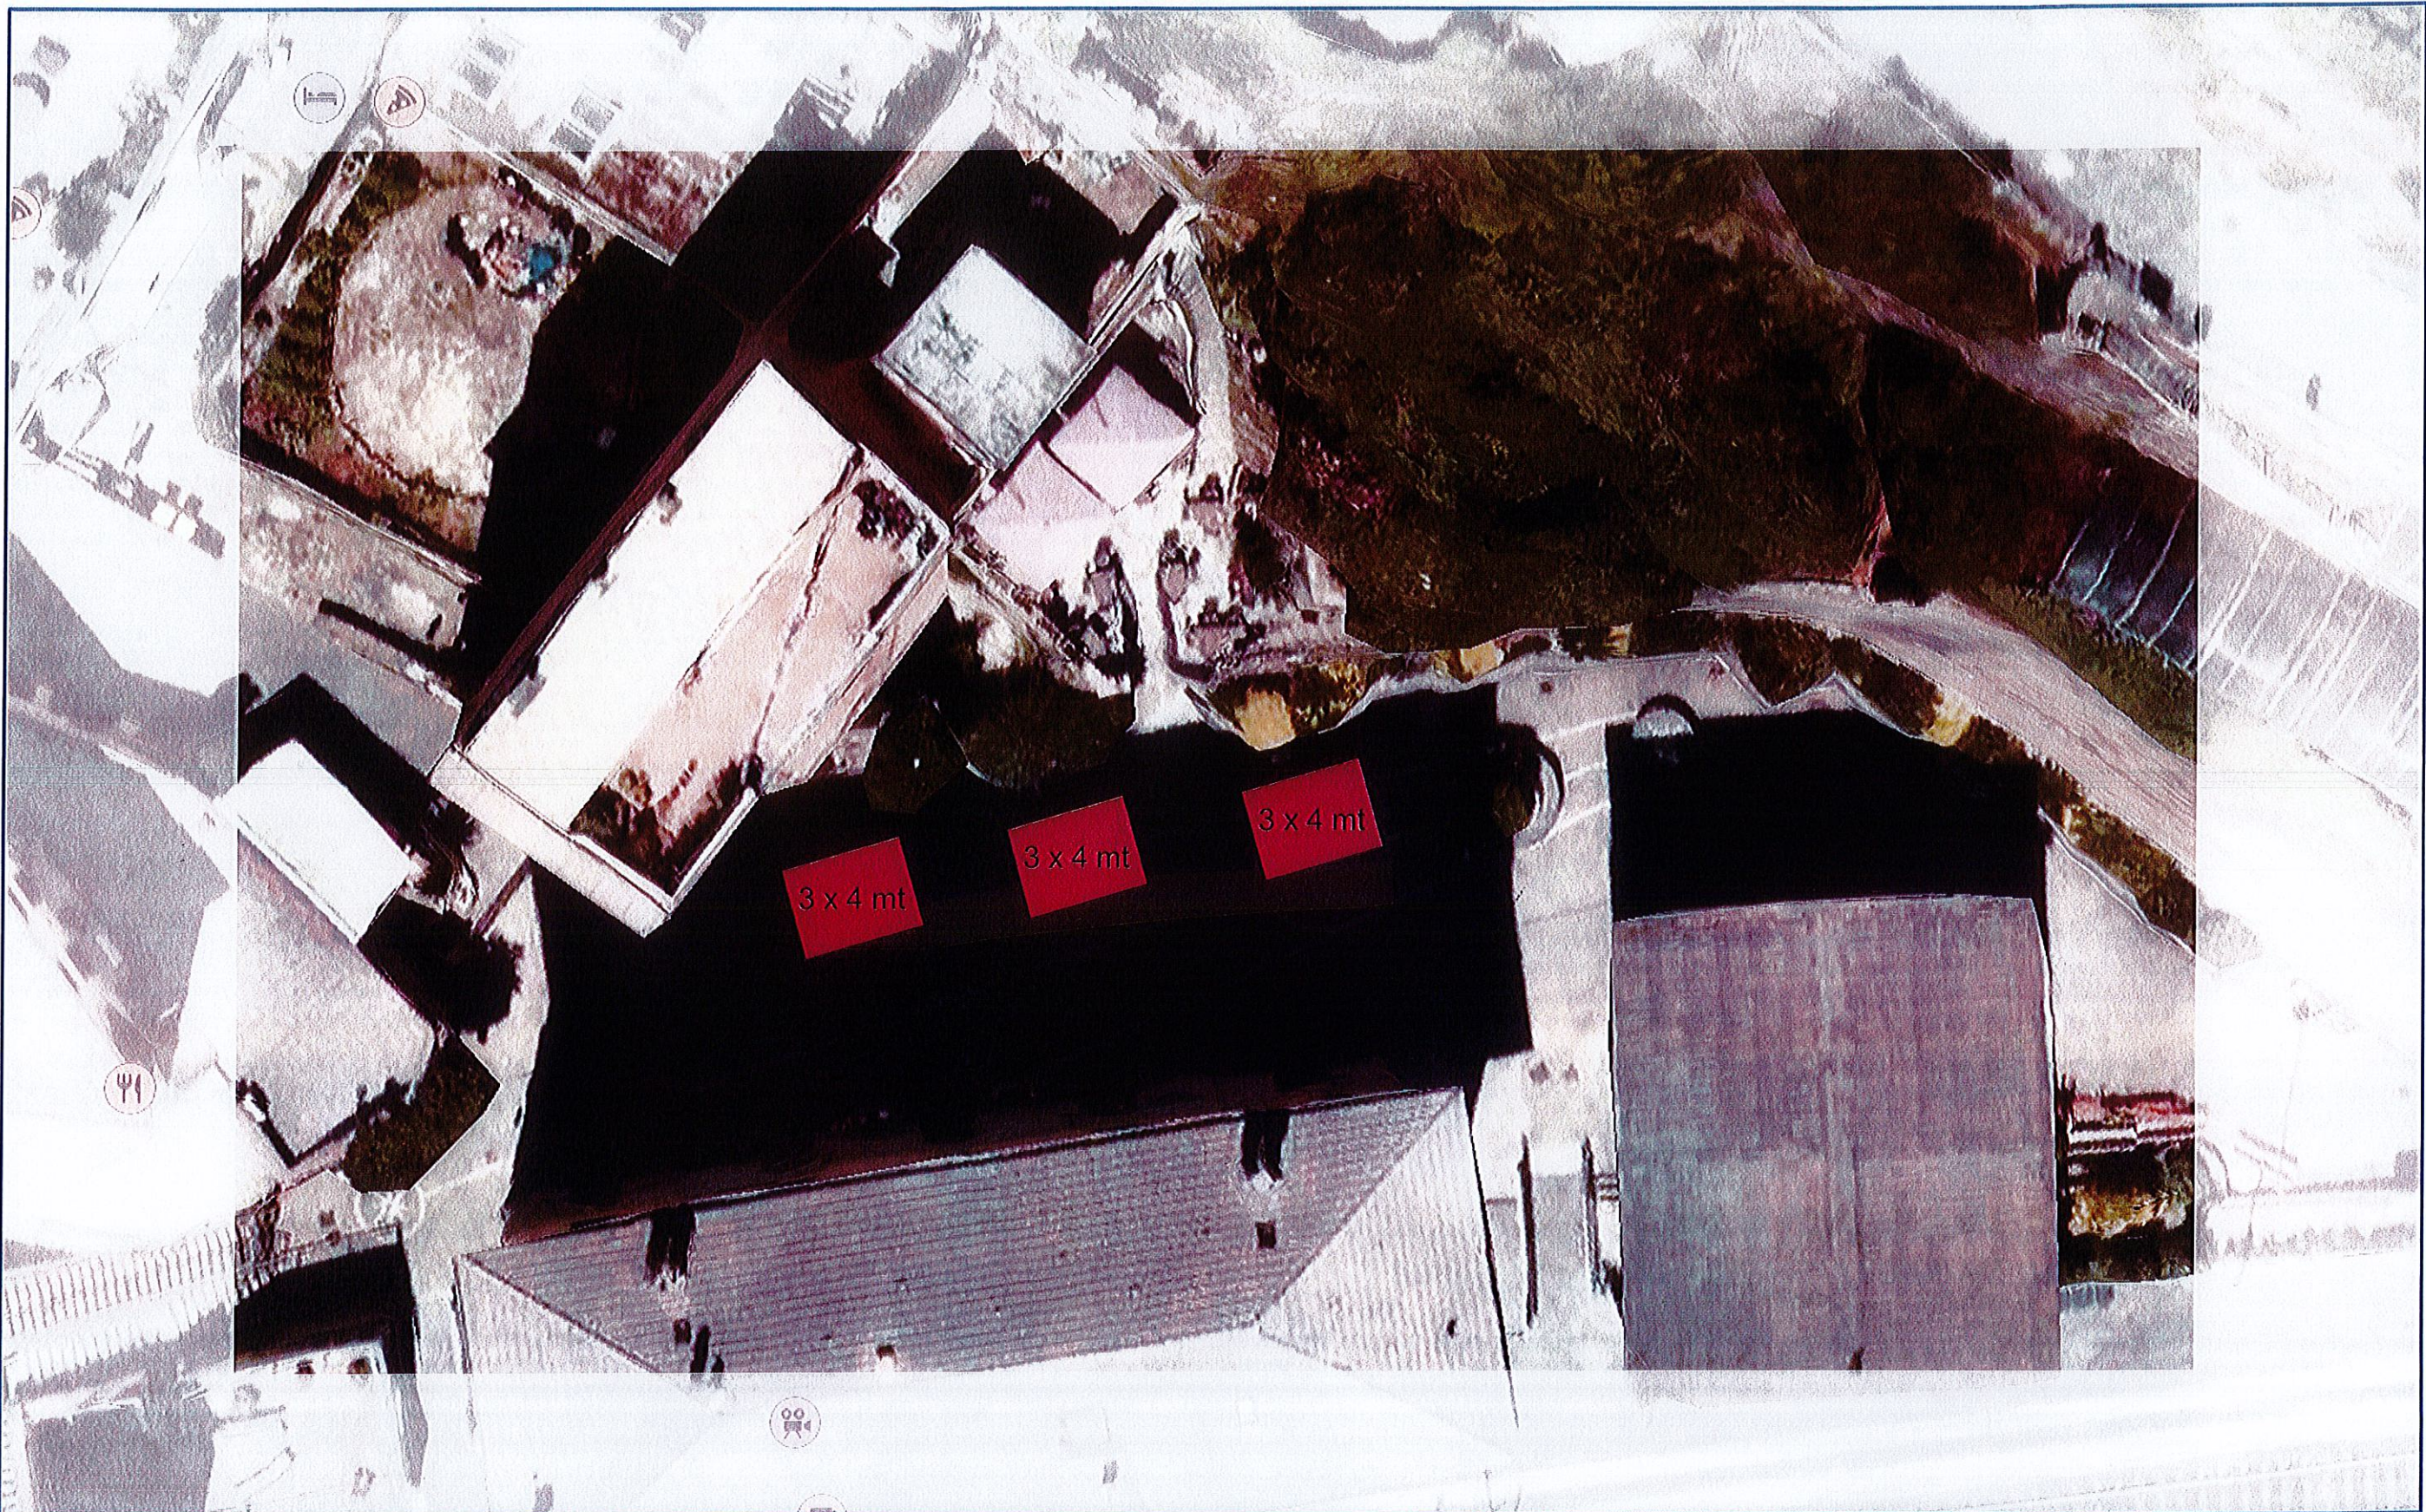

COMUNE DI RIOMAGGIORE - Piazza Rio Finale

FIERE - Schema distributivo stalli
(Allegato al Regolamento approvato con DCC n° __ del __/__/2022)

scala: 1 : 200


data: marzo 2022

Tav.



COMUNE DI RIOMAGGIORE

via T. Signorini 118 - 19017 Riomaggiore (SP)

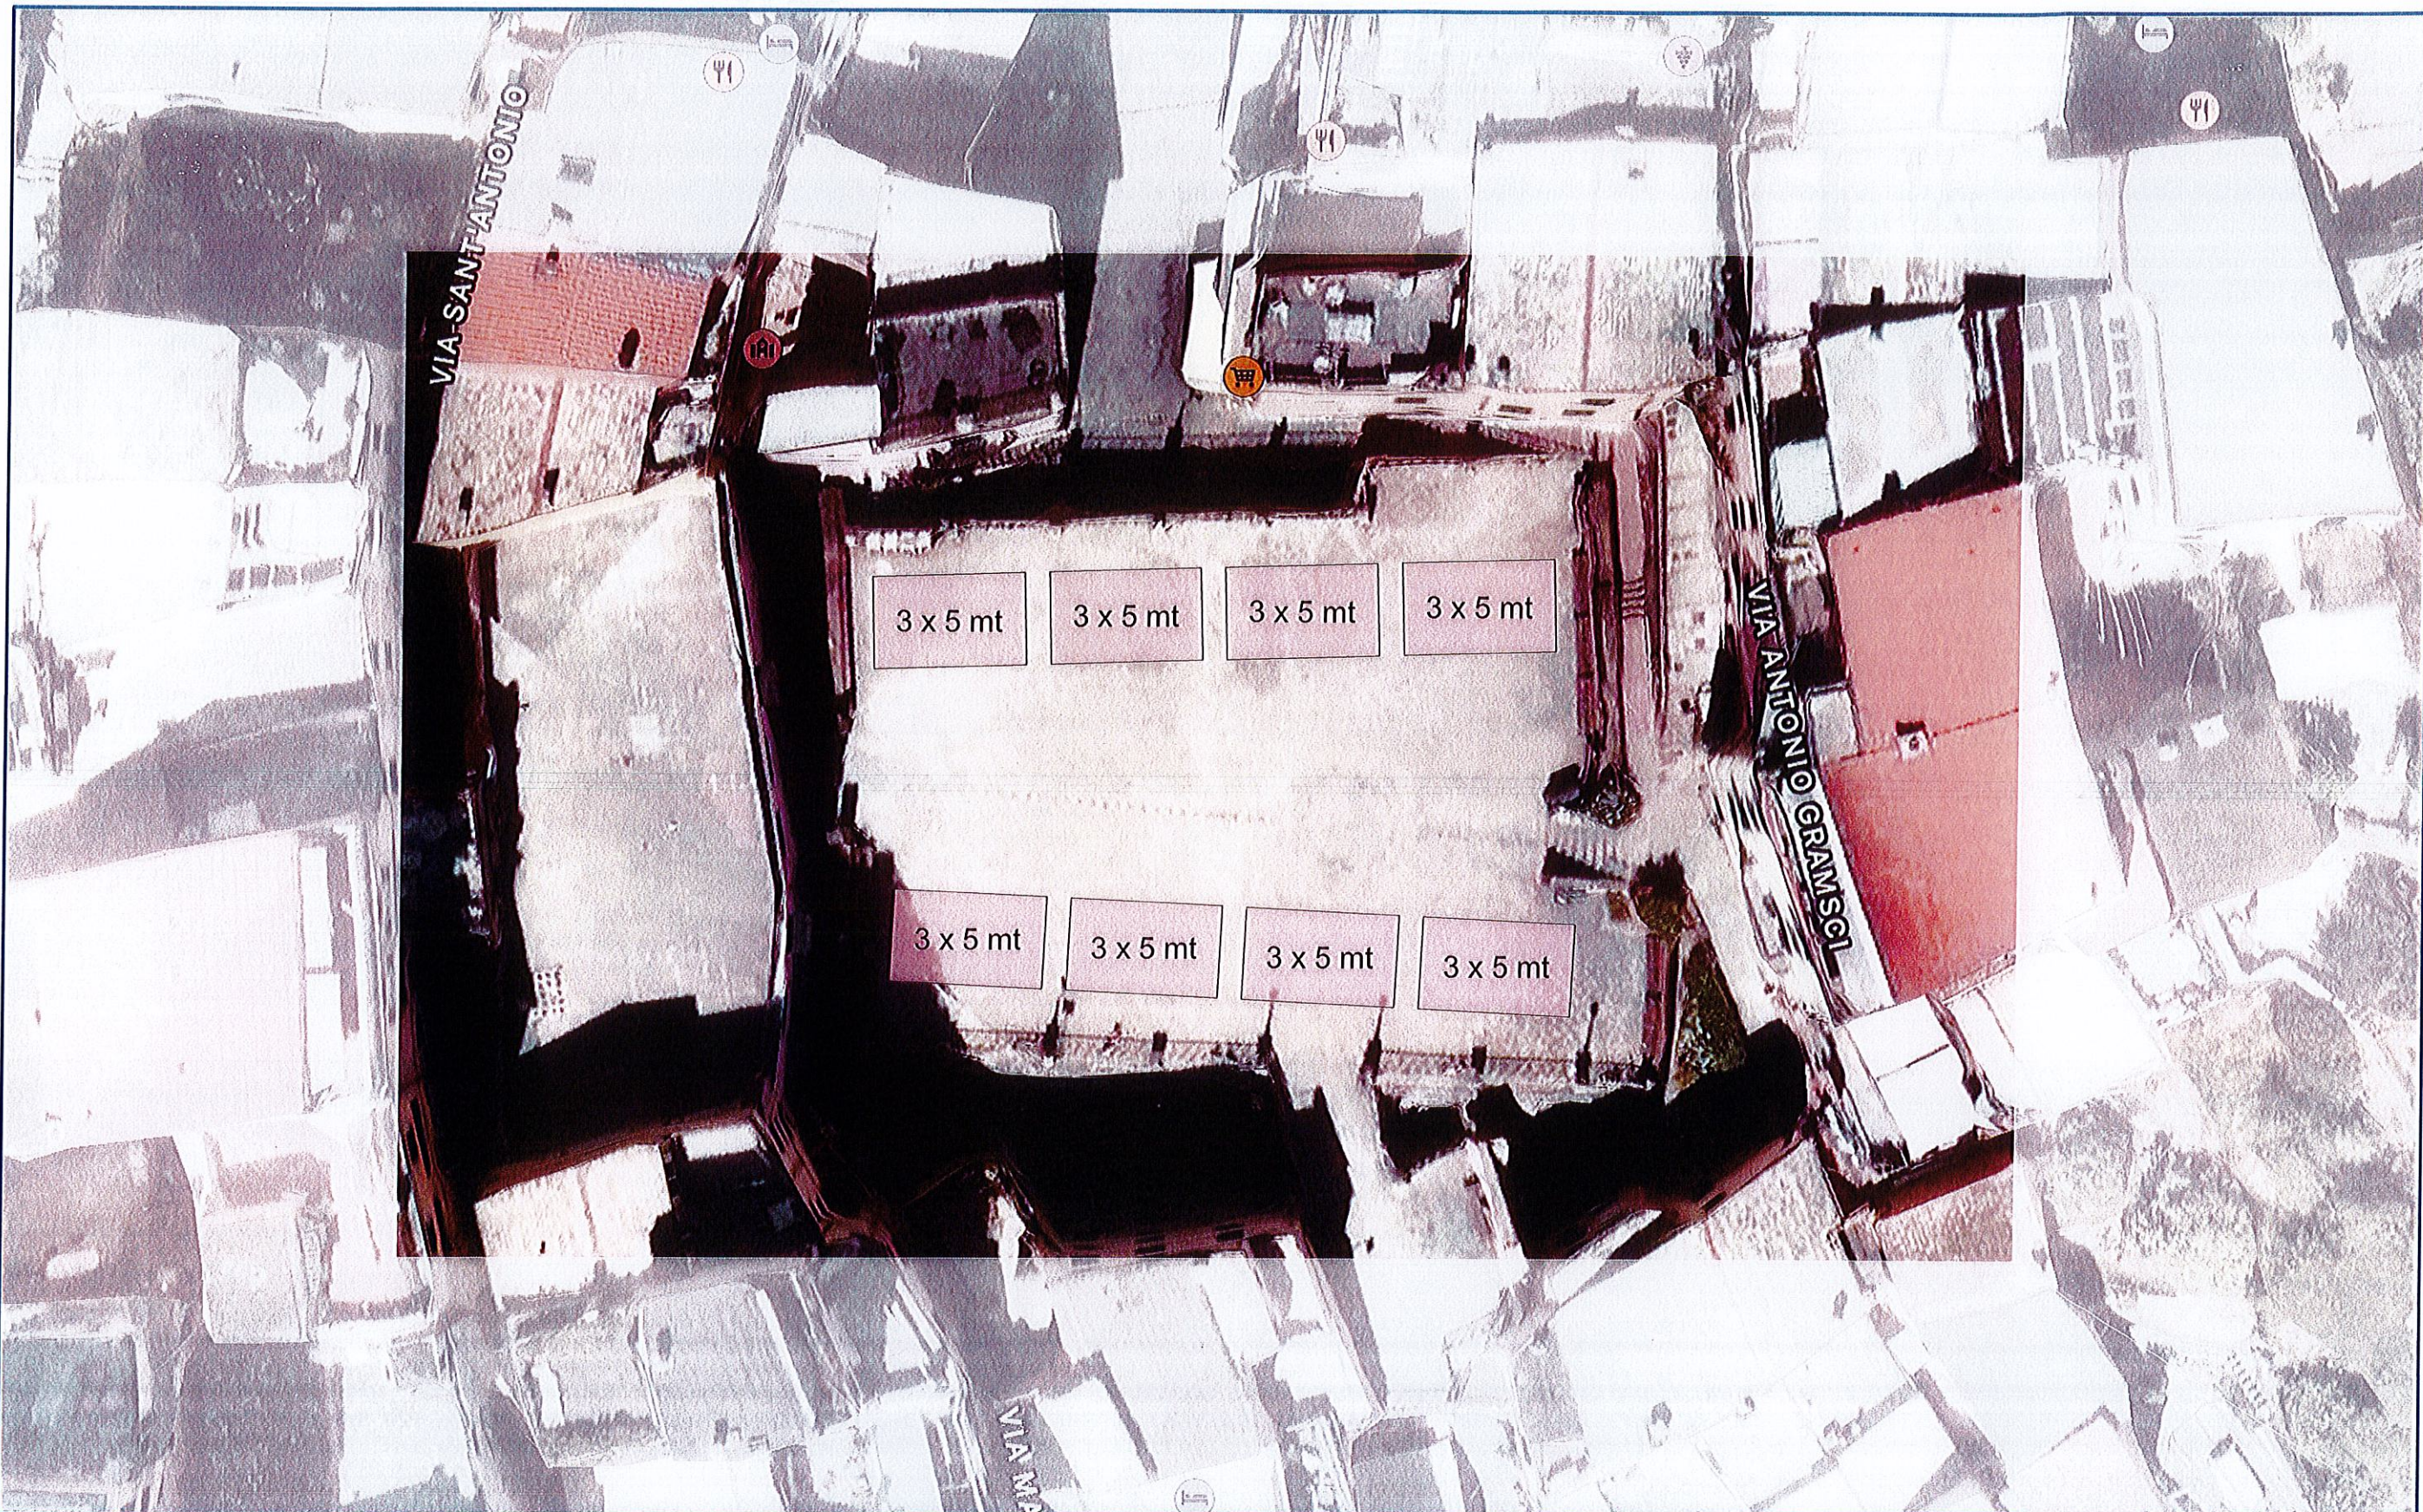

COMUNE DI RIOMAGGIORE - Piazza Vignaiolo

FIERE - Schema distributivo stalli
 (Allegato al Regolamento approvato con DCC n° __ del __/__/2022)

scala: 1 : 200

data: marzo 2022

Tav.



COMUNE DI RIOMAGGIORE

via T. Signorini 118 - 19017 Riomaggiore (SP)



COMUNE DI RIOMAGGIORE - Piazza Innocenzo IV

Tav.




COMUNE DI RIOMAGGIORE

via T. Signorini 118 - 19017 Riomaggiore (SP)

FIERE - Schema distributivo stalli
 (Allegato al Regolamento approvato con DCC n° __ del __/__/2022)

scala: 1 : 200

data: marzo 2022

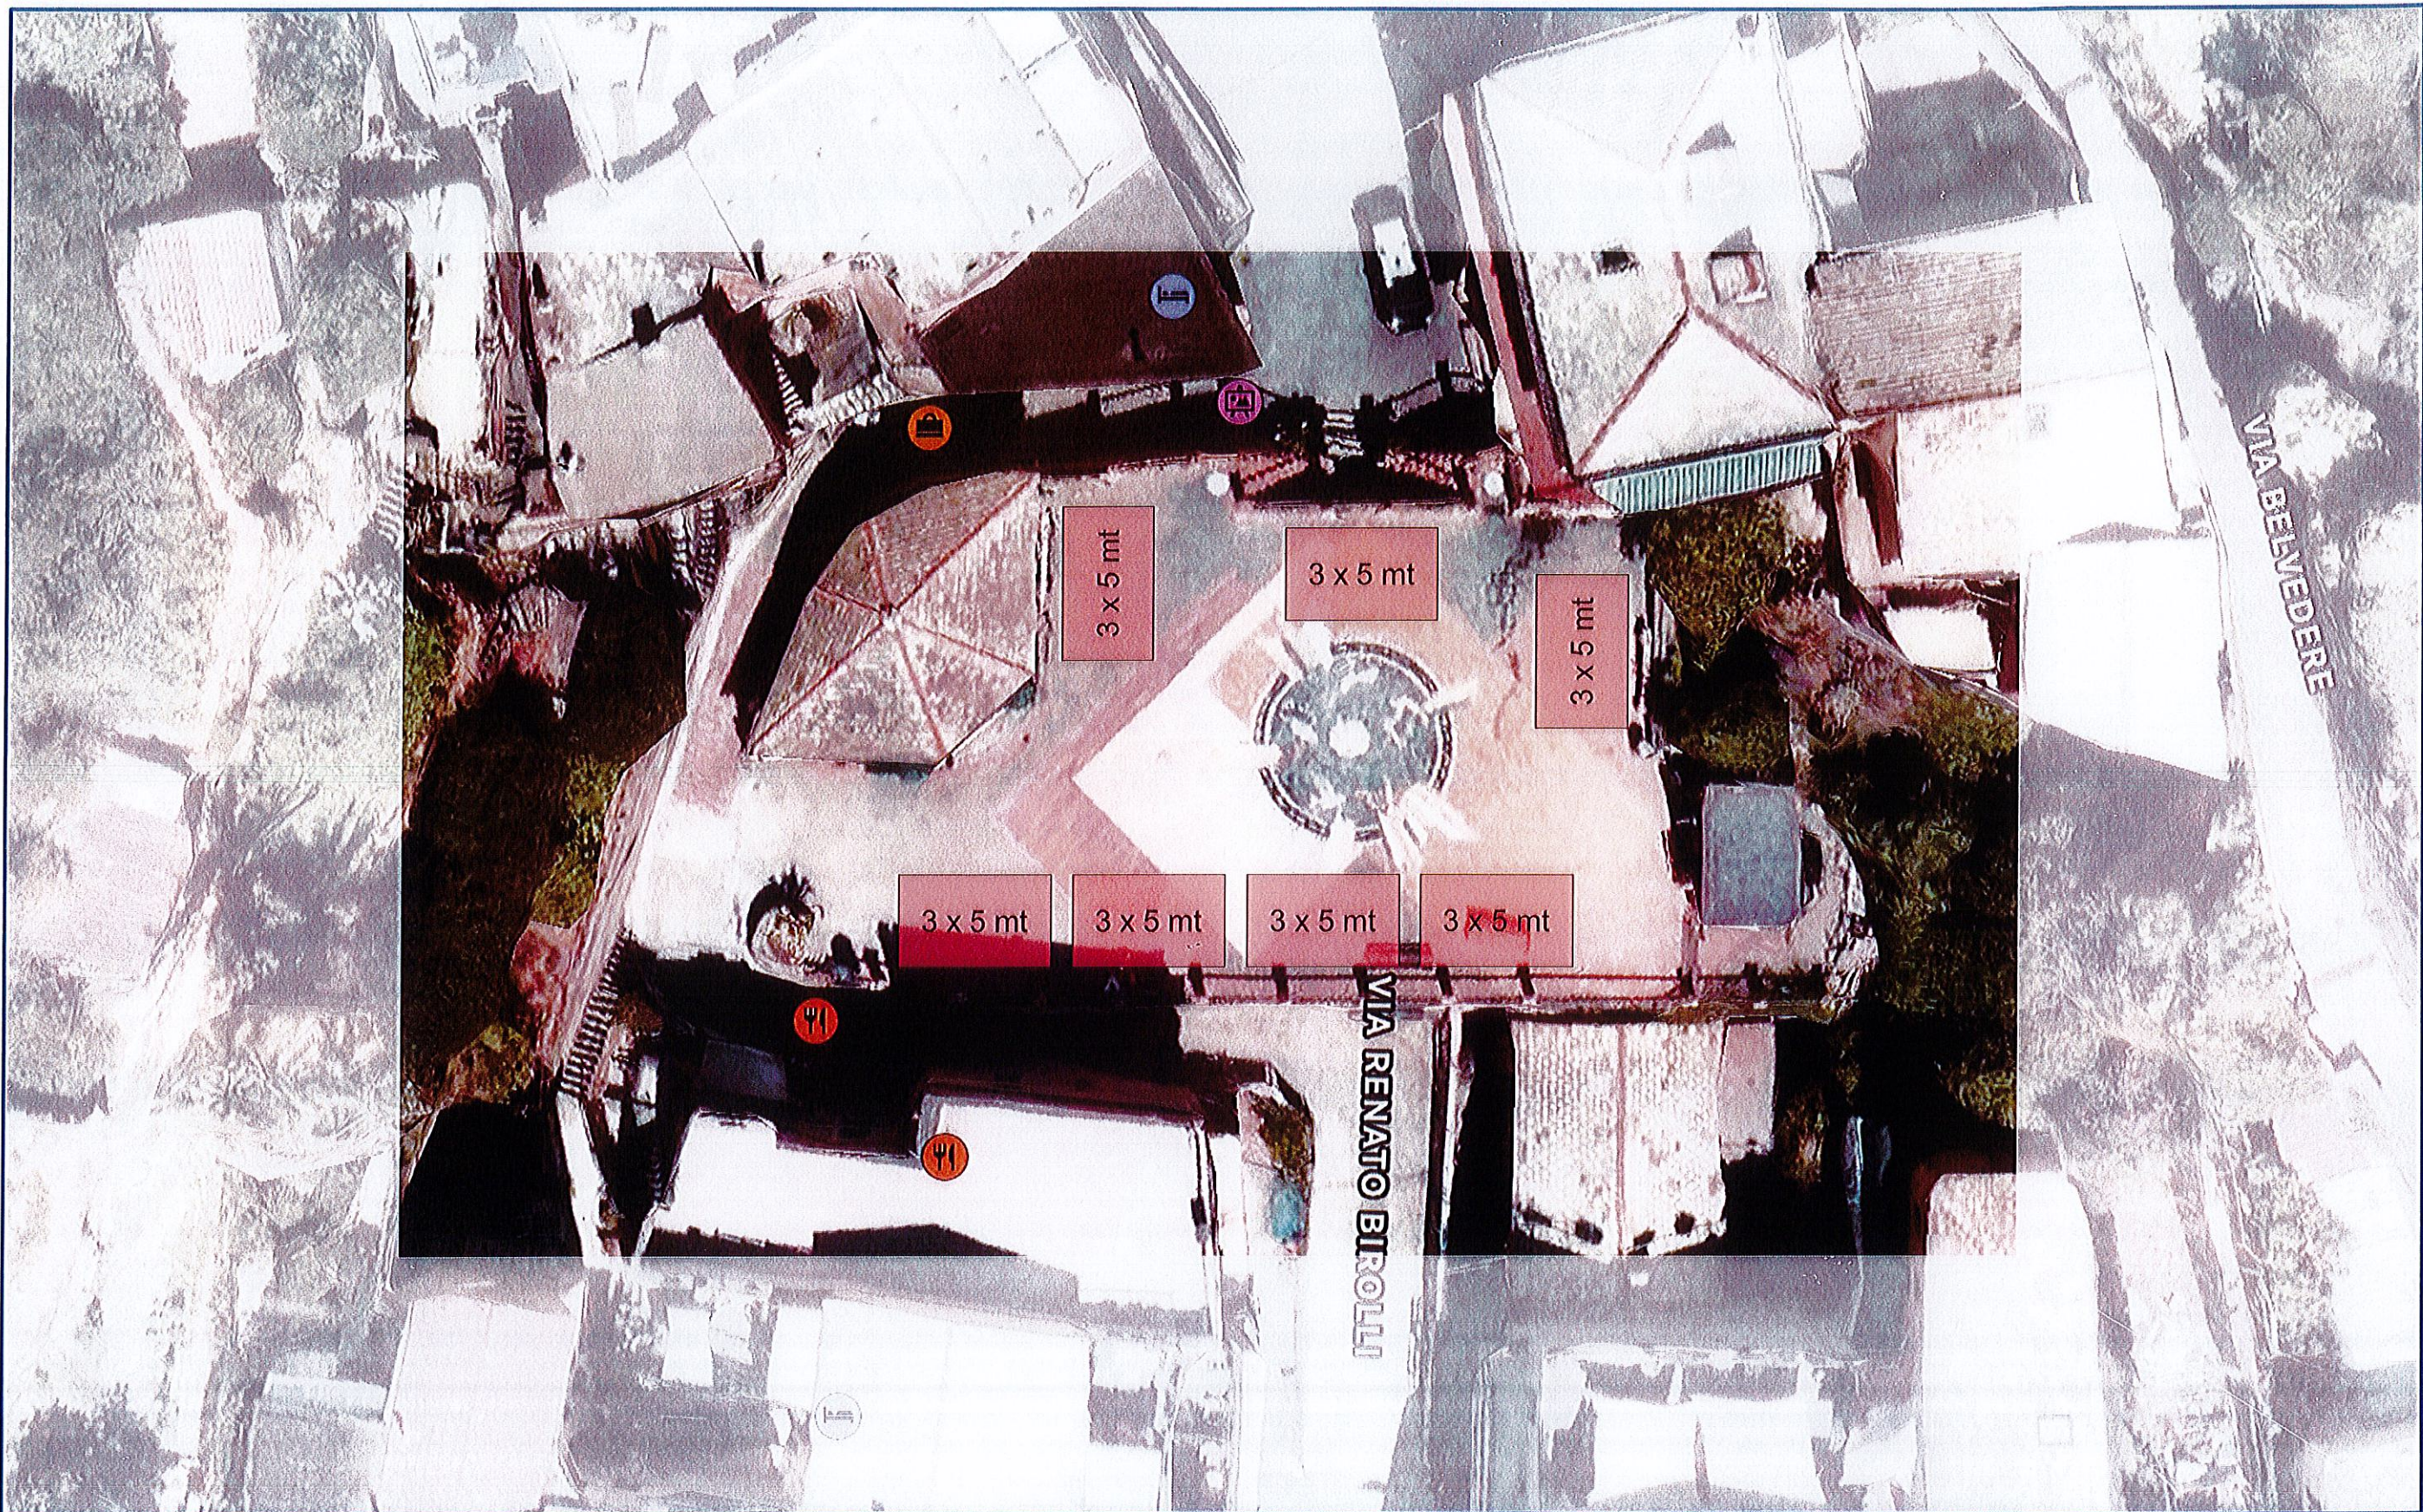

COMUNE DI RIOMAGGIORE - Piazza Capellini

Tav.

FIERE - Schema distributivo stalli
 (Allegato al Regolamento approvato con DCC n° __ del __/__/2022)

scala: 1 : 200

data: marzo 2022



COMUNE DI RIOMAGGIORE

via T. Signorini 118 - 19017 Riomaggiore (SP)