

LEGENDA

-  Gavittello per attività di noleggio - locazione
-  Gavittello per diportisti detentori di posto di stazionamento a terra
-  Gavittello per tender di servizio

 Molo di attracco battelli per trasporto pubblico di linea

ZONA A Specchio acqueo adibito alla balneazione

ZONA B Specchio acqueo riservato ai diportisti concessionari di posto barca a terra


ZONA C Corridoio per l'entrata e l'uscita unità da diporto

ZONA D Specchio acqueo riservato alle attività commerciali e per unità da diporto (dal 2019)

 Spazio riservato ai mezzi di emergenza

 Divieto di balneazione

 Balneazione consentita

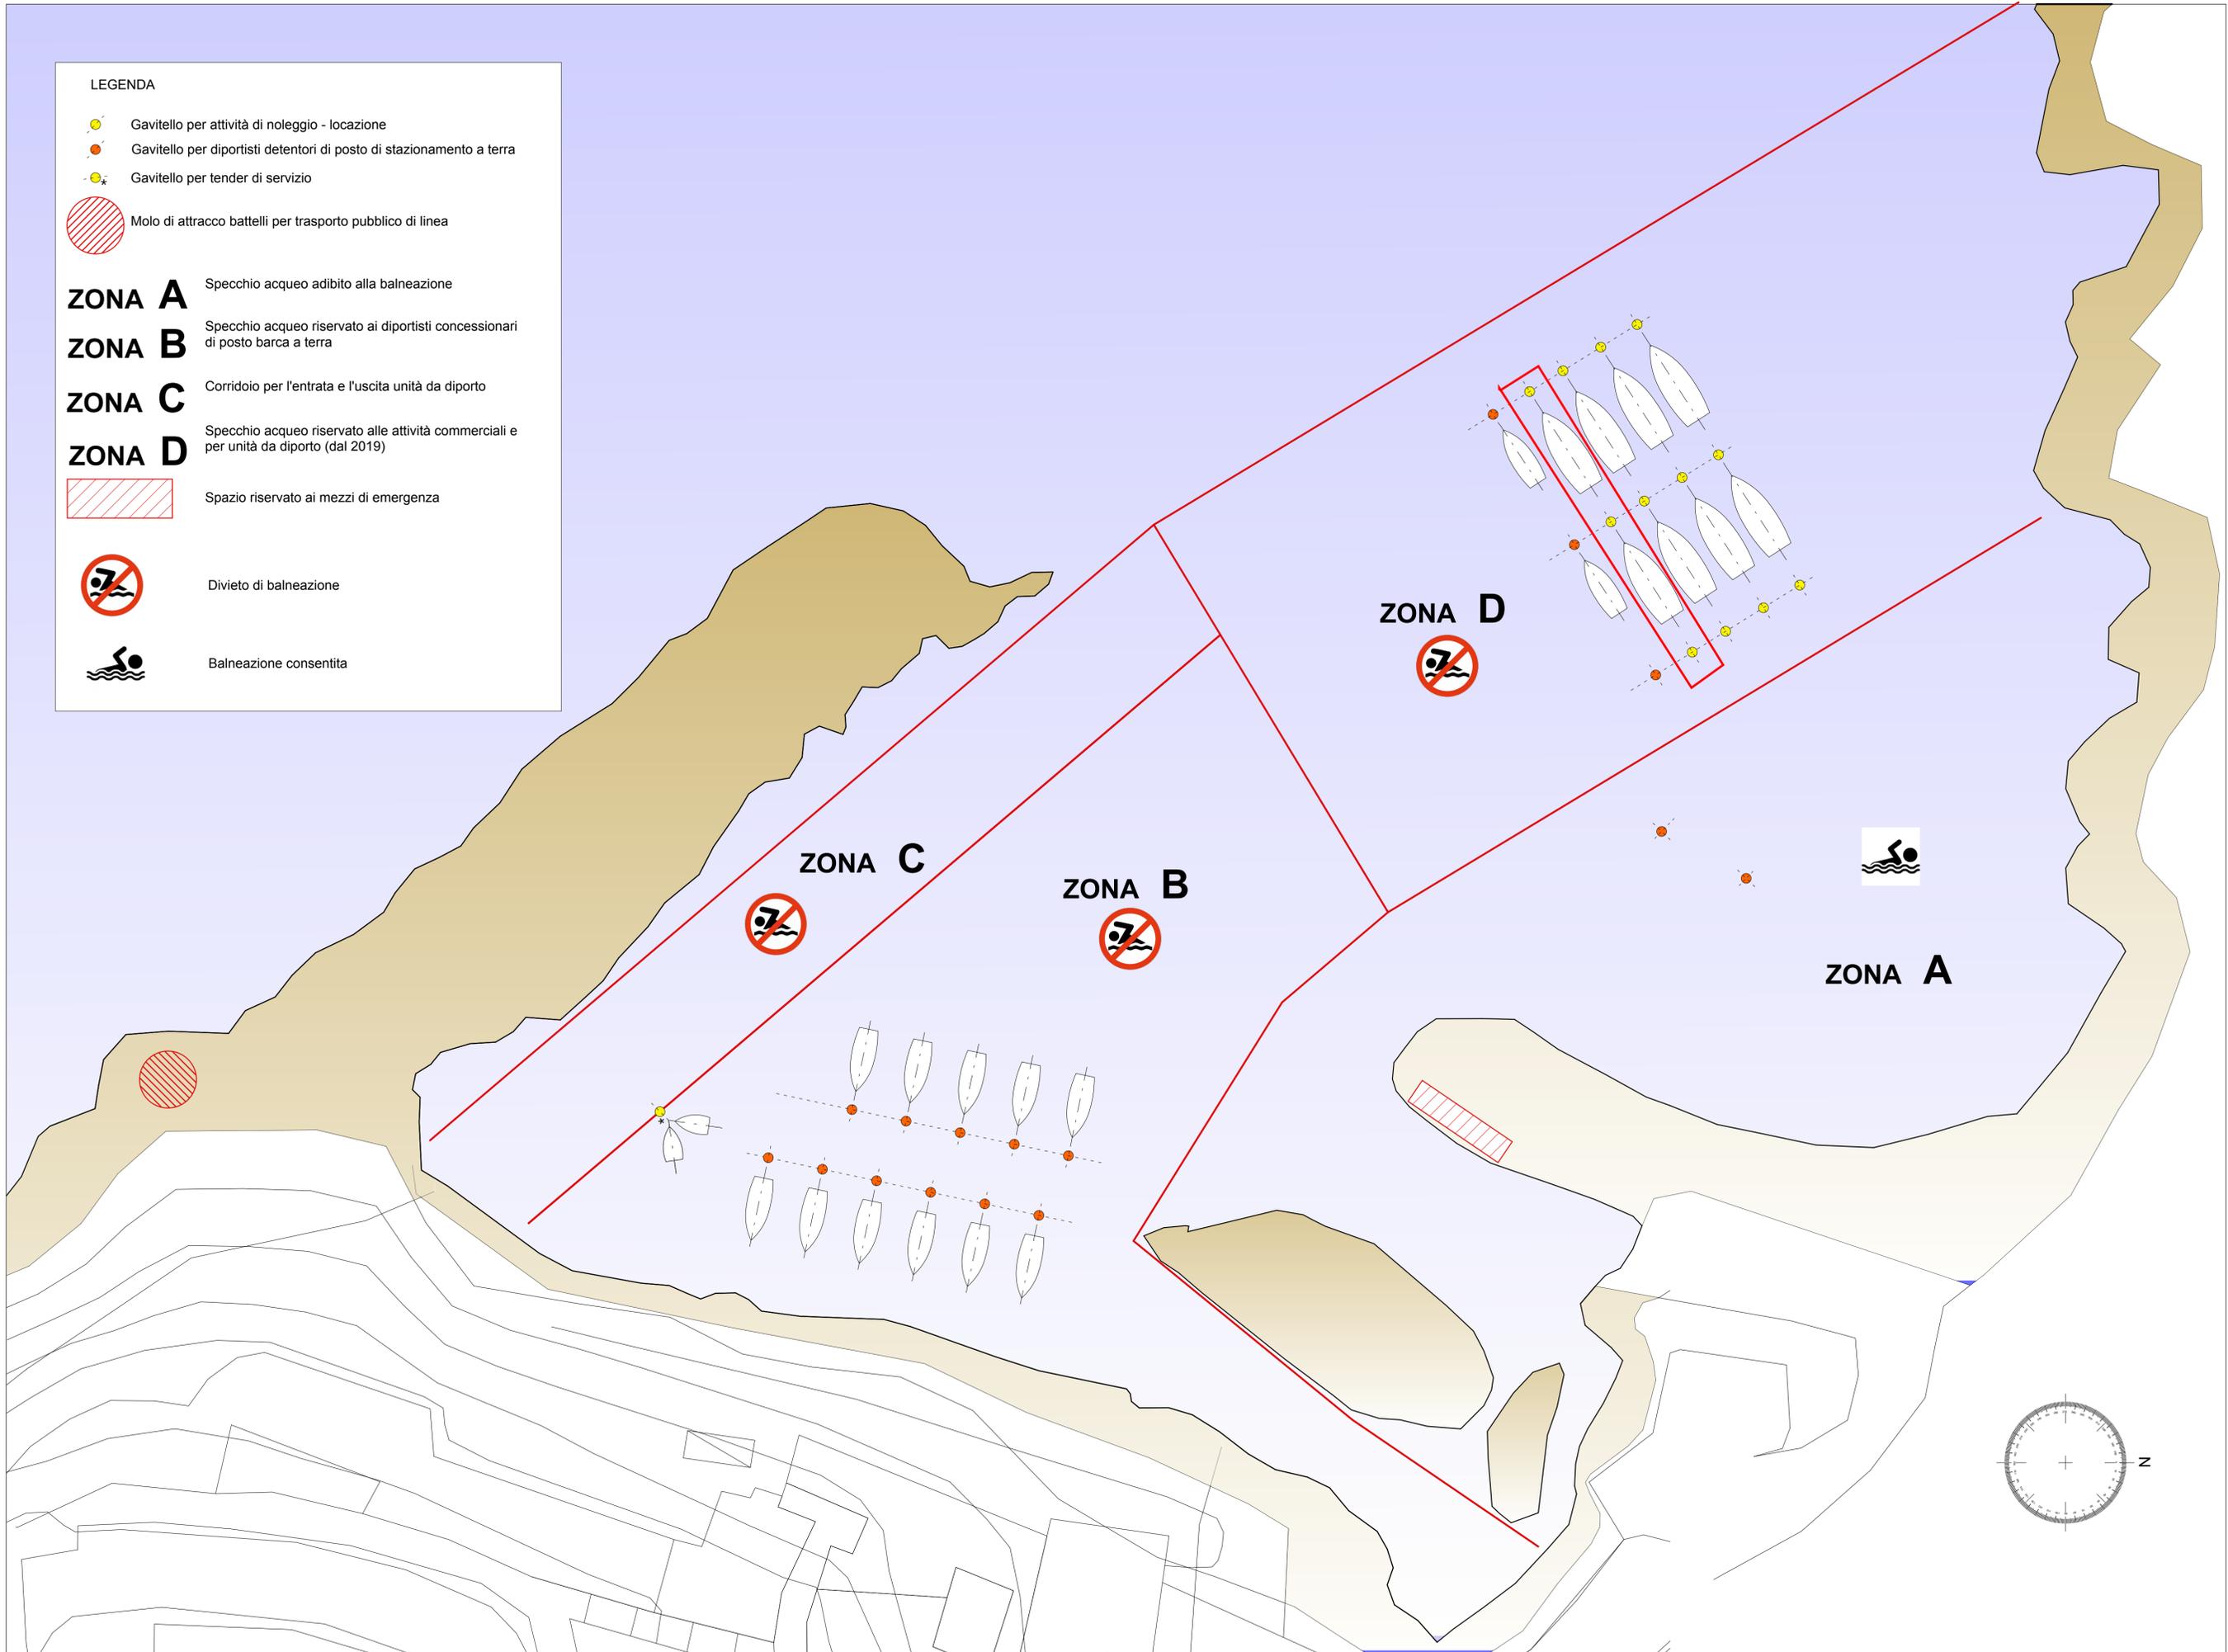

COMUNE DI RIOMAGGIORE - MARINA DI MANAROLA

Planimetria organizzazione specchio acqueo

scala: 1 : 250

data: aprile 2023

Tav.



COMUNE DI RIOMAGGIORE

via T. Signorini 118 - 19017 Riomaggiore (SP)