

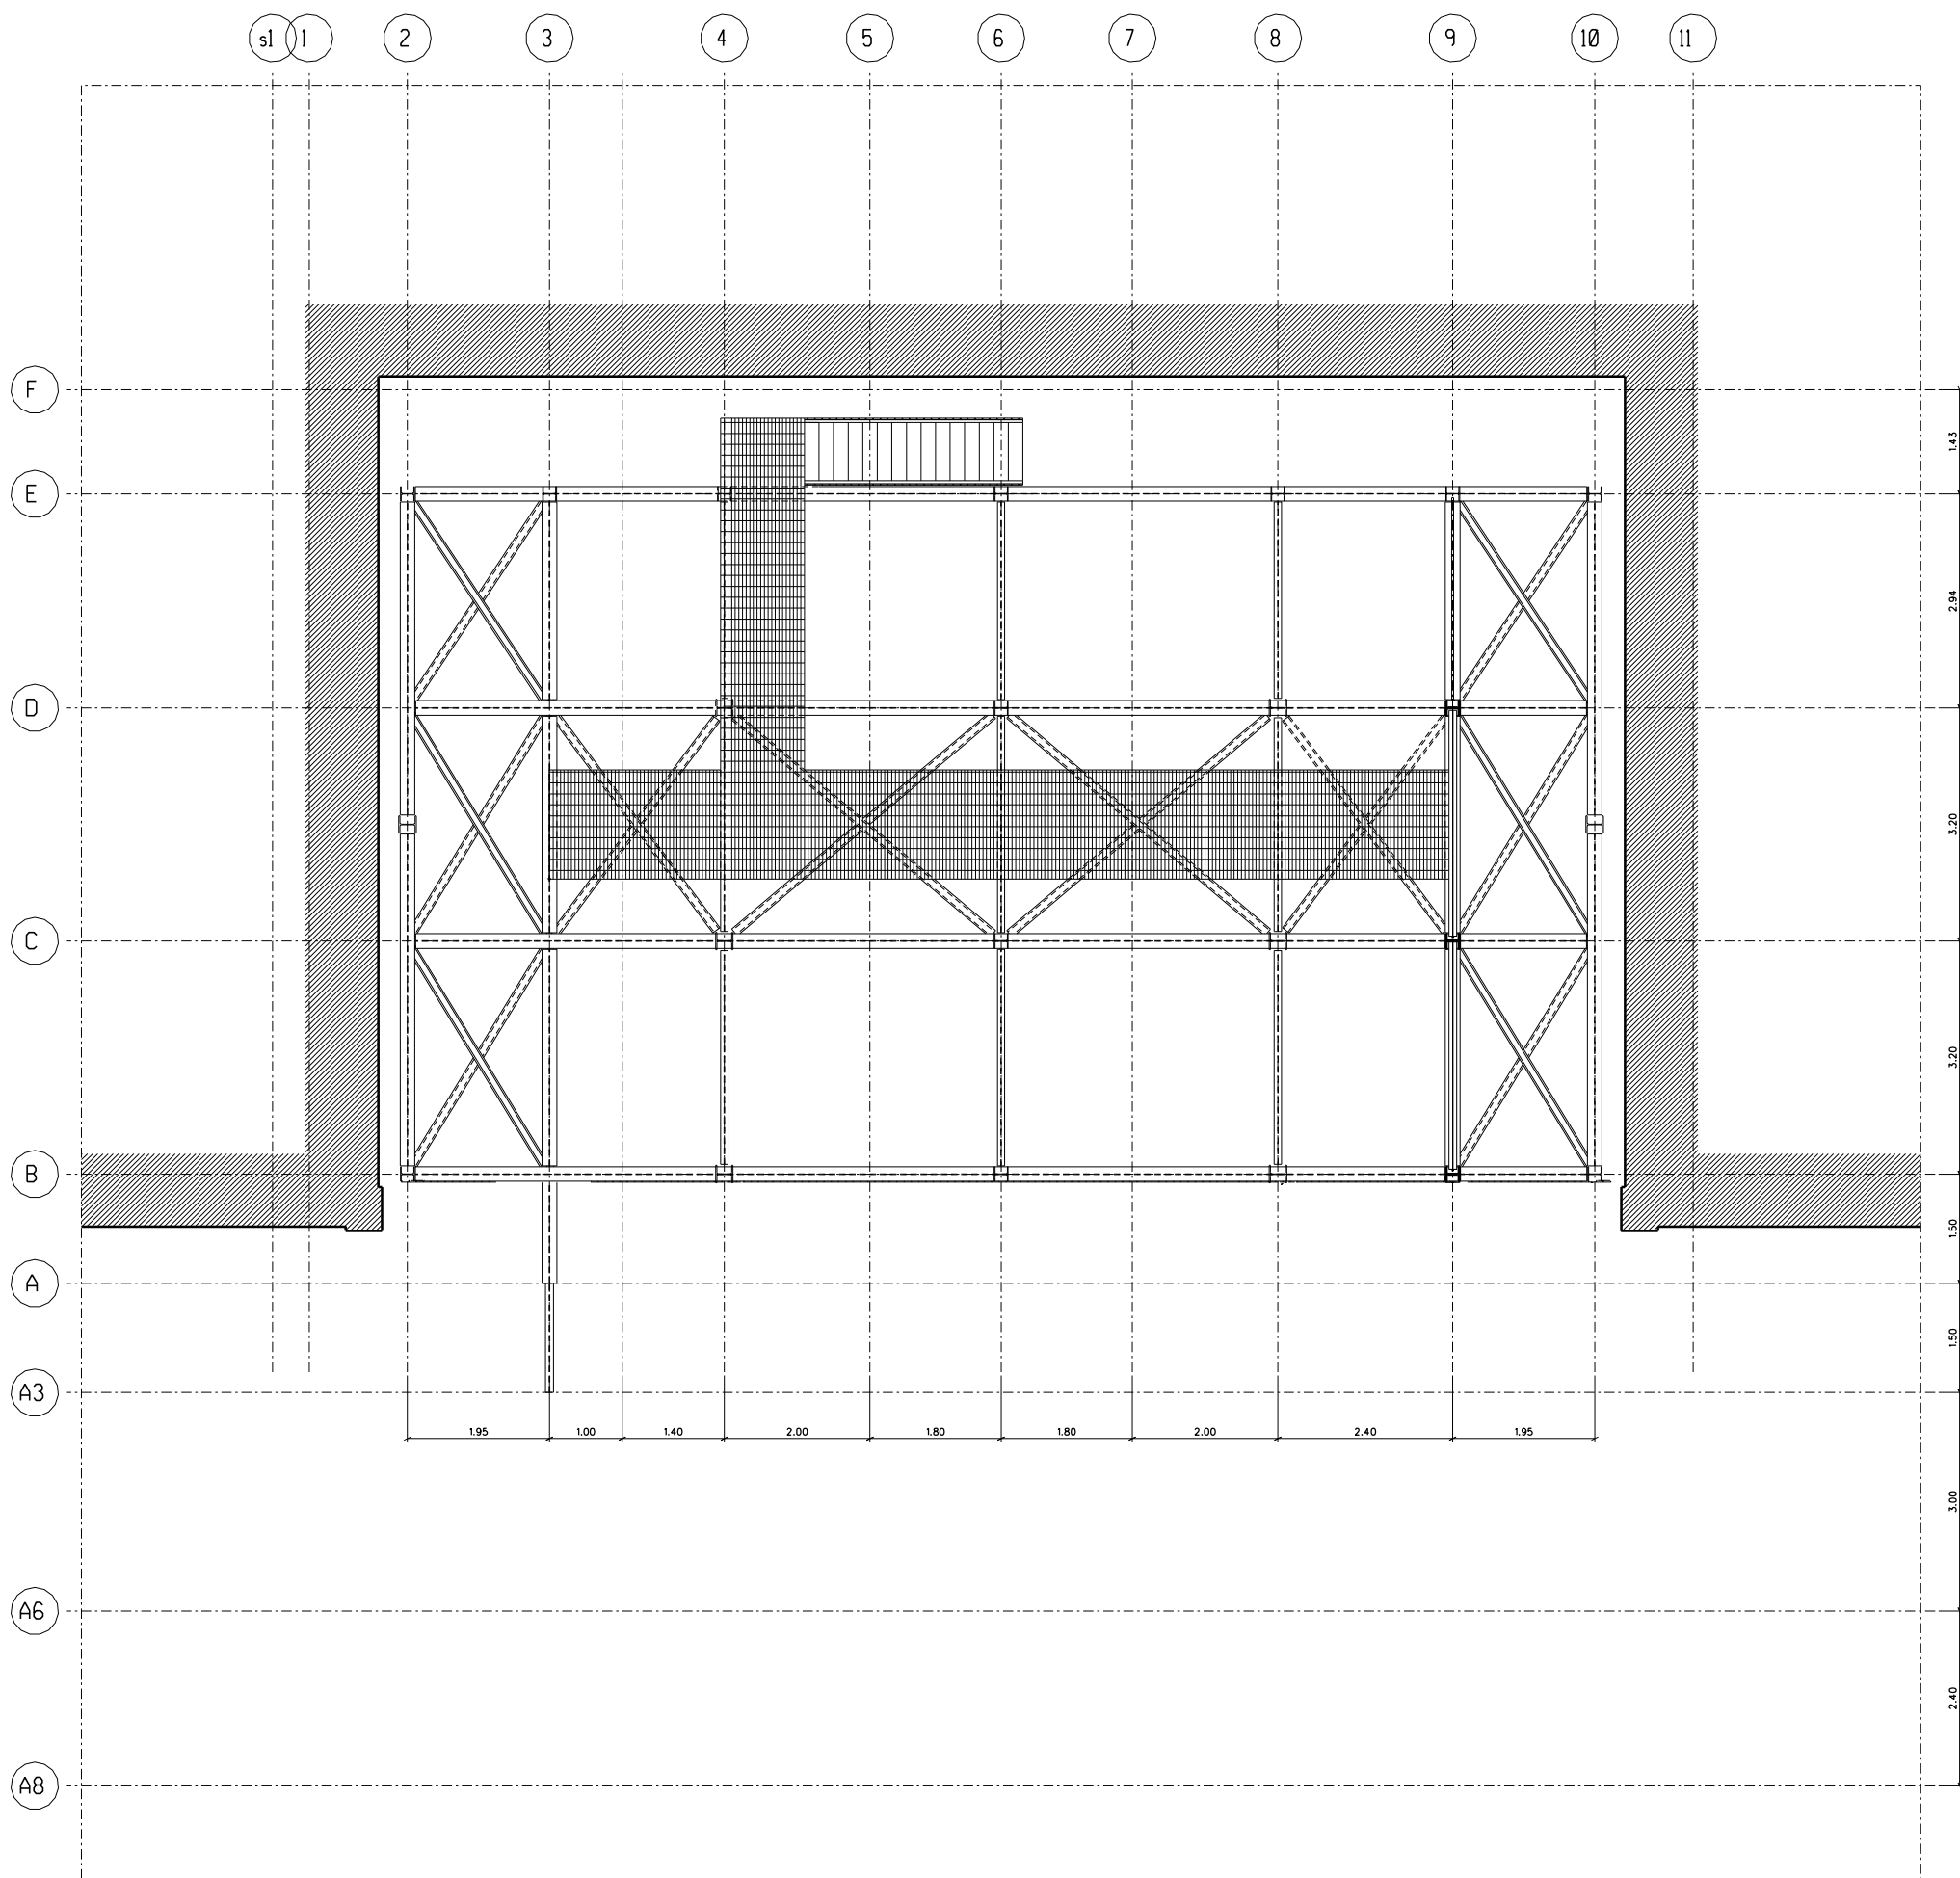
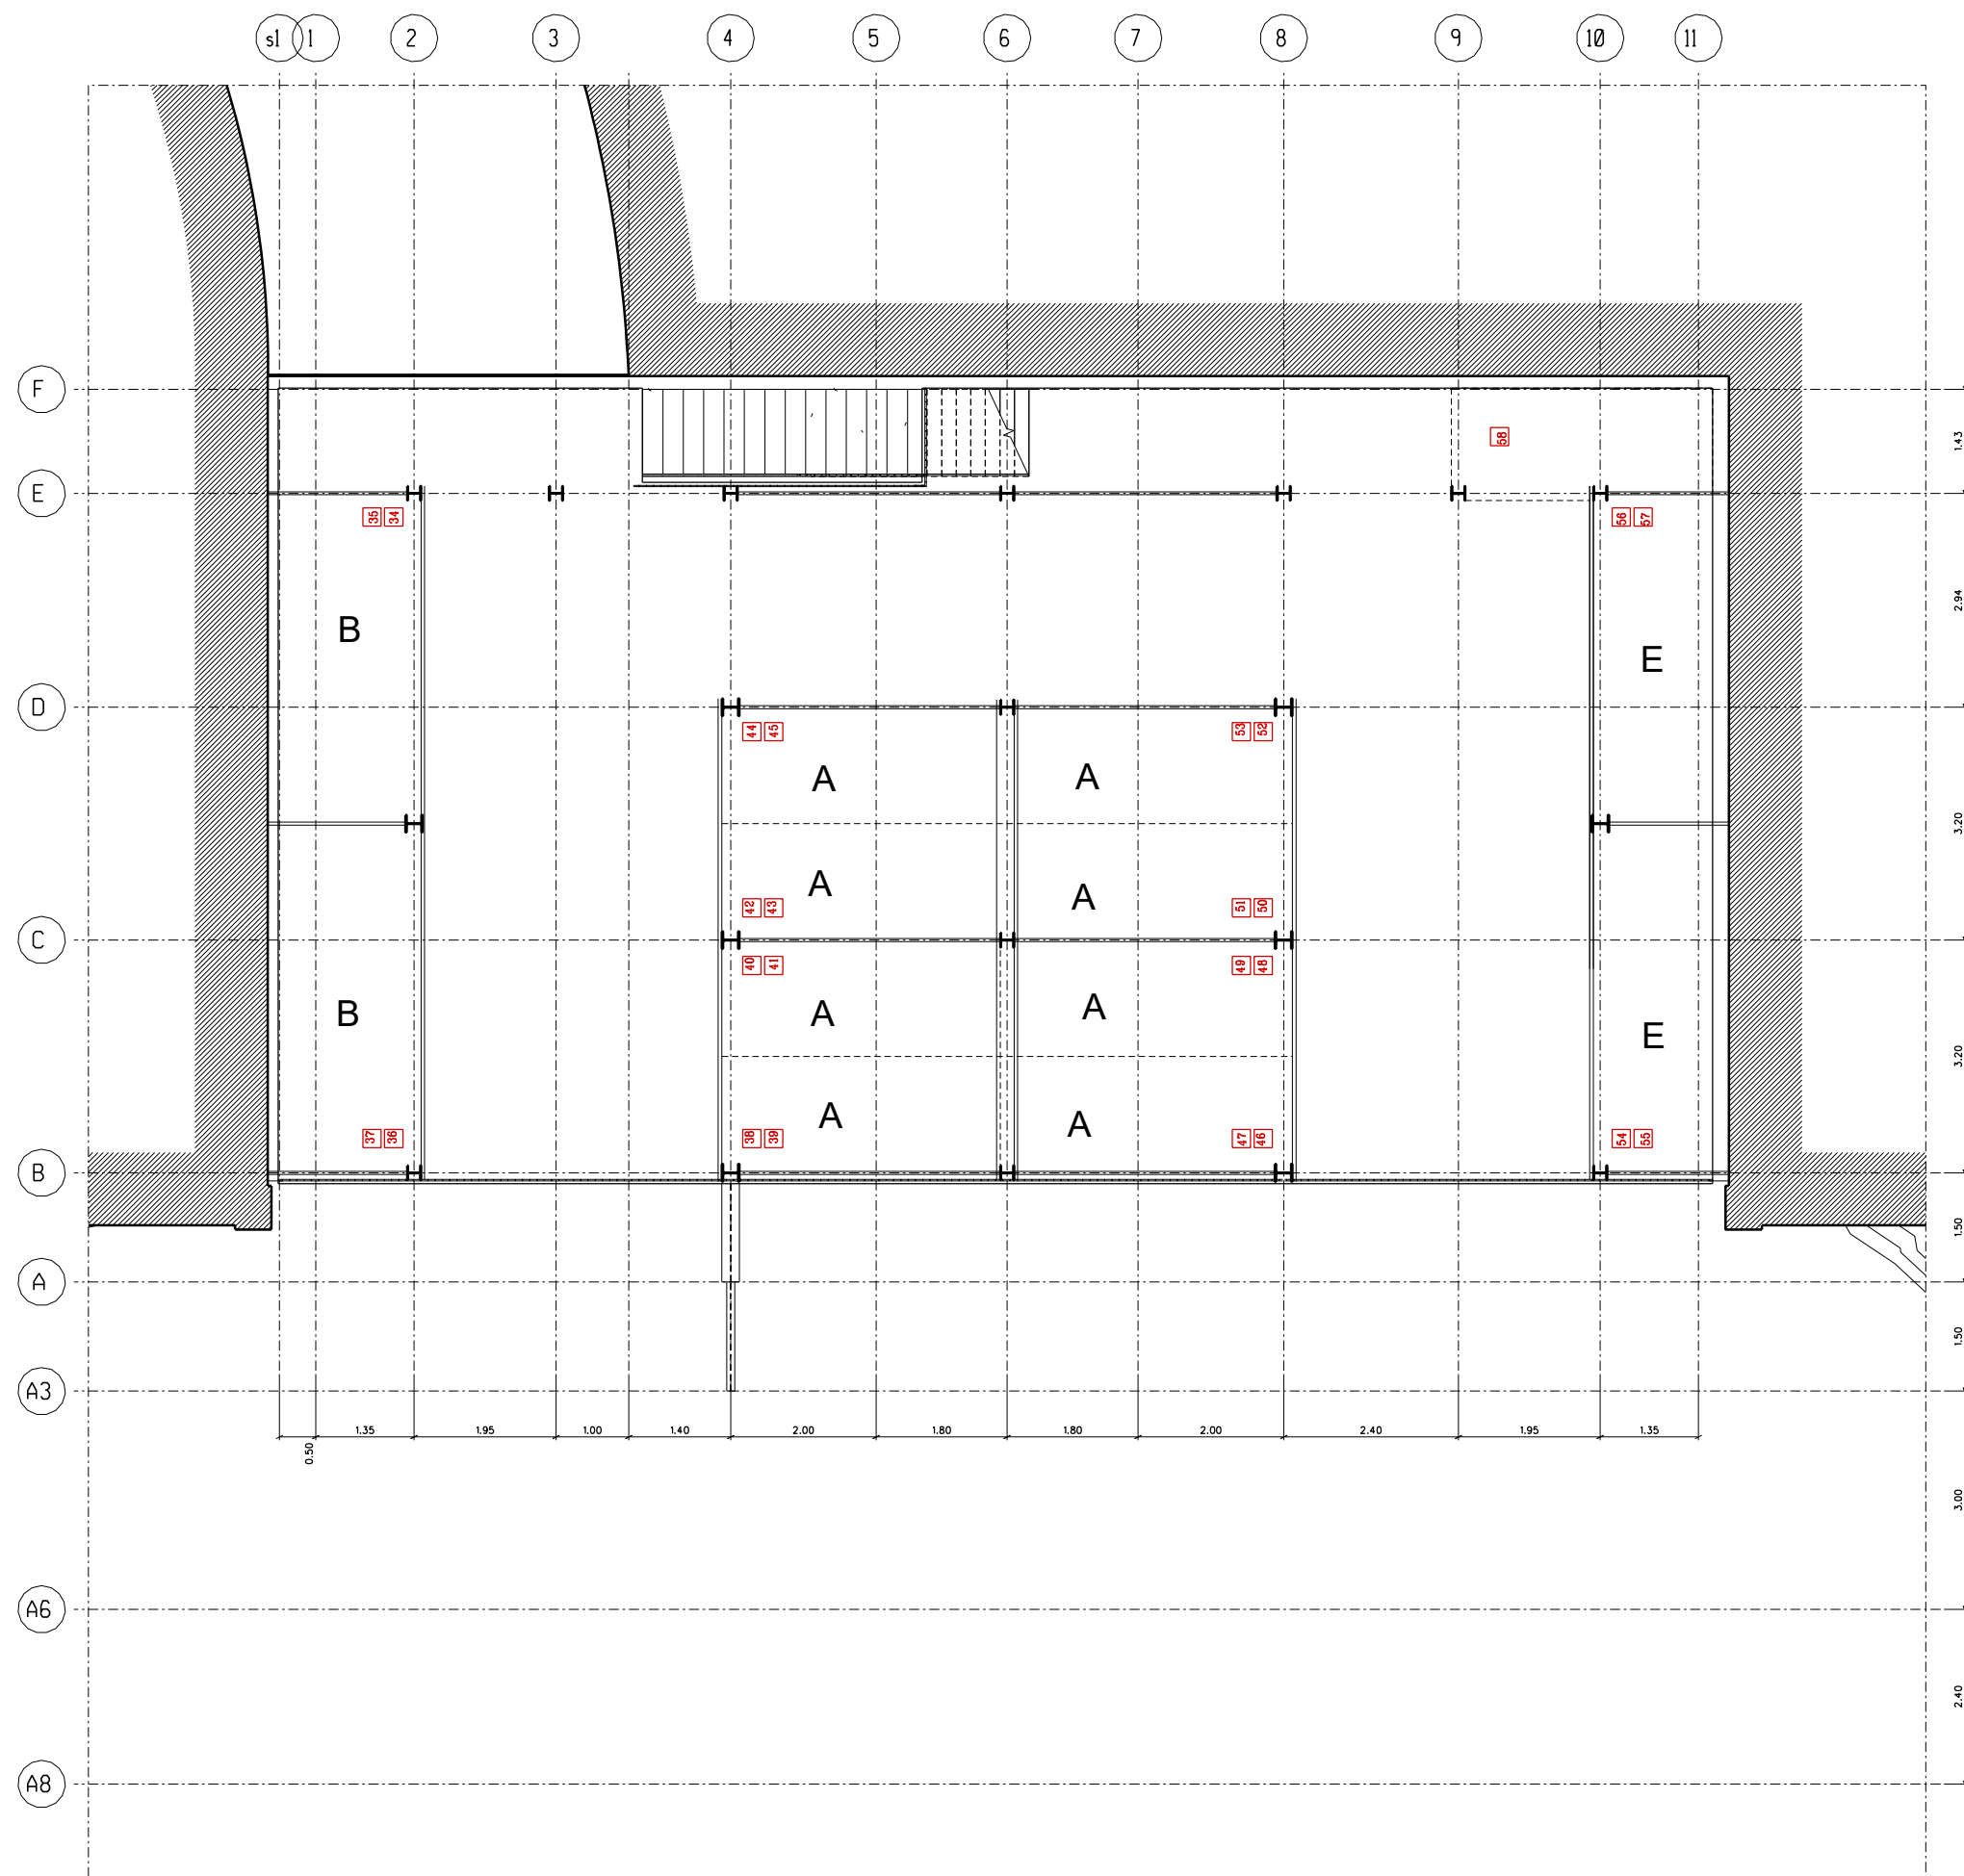
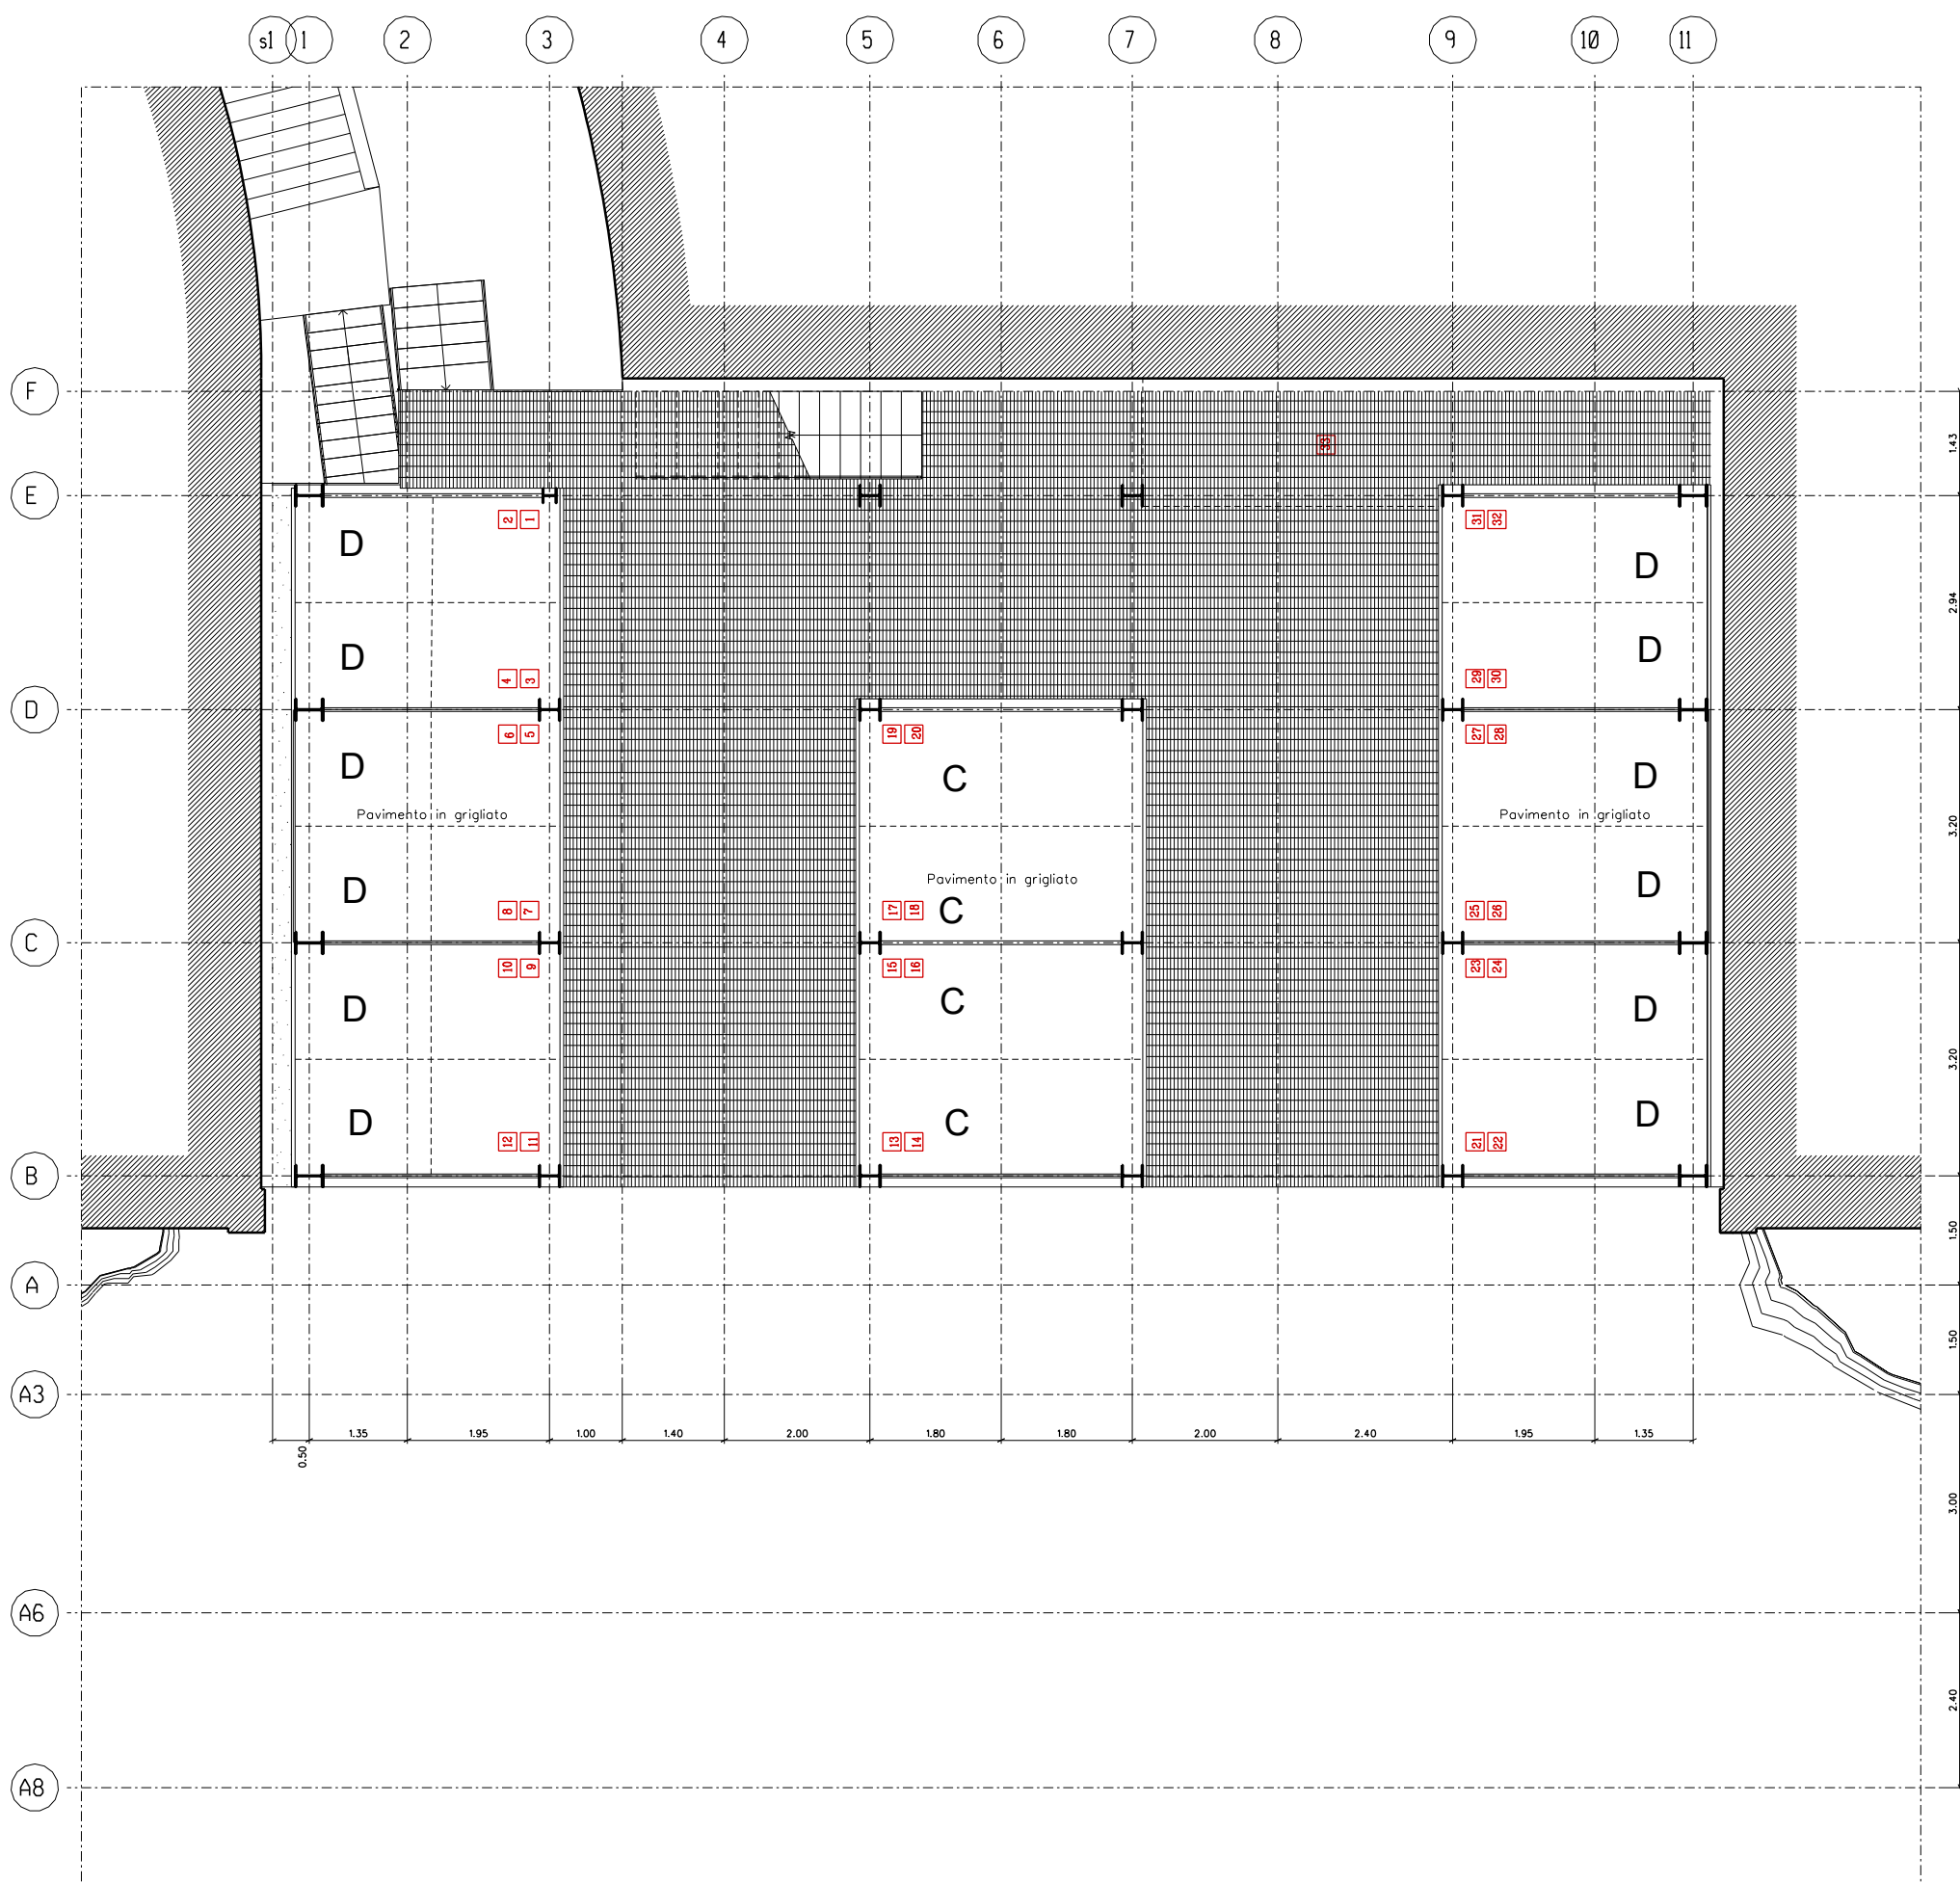


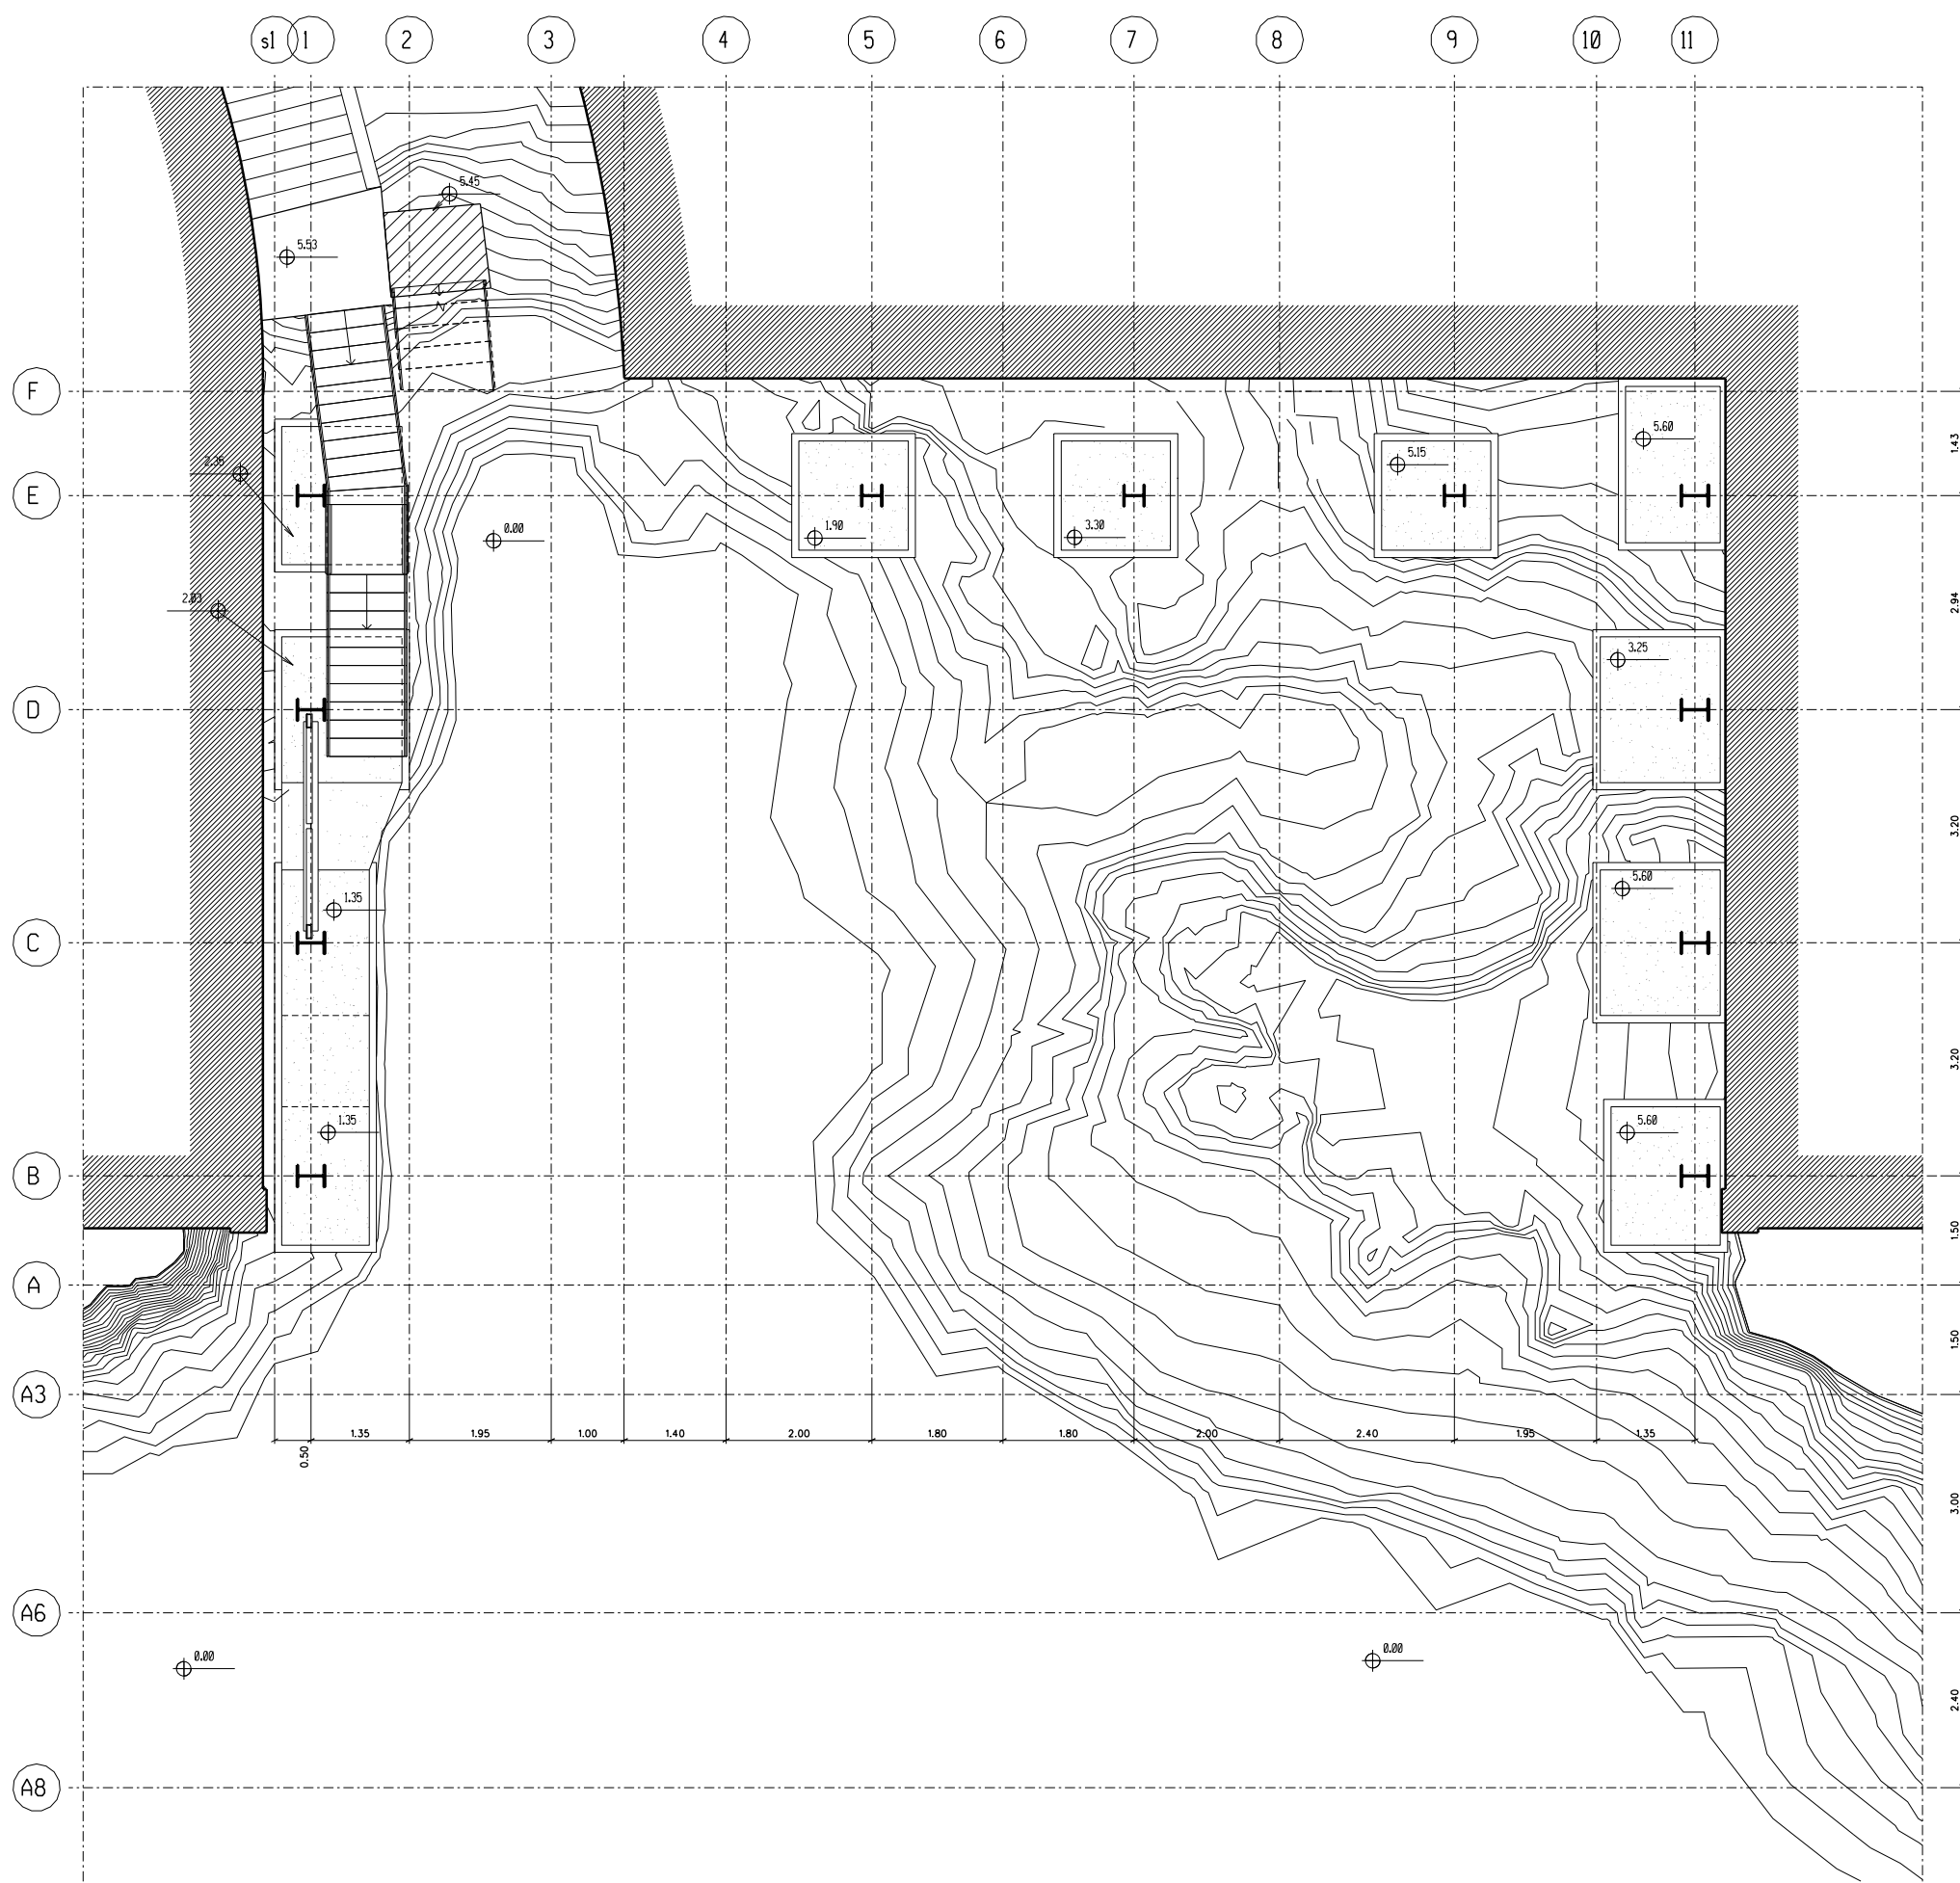


VISIONI TRIDIMENSIONALI


PIANTA FONDAZIONI

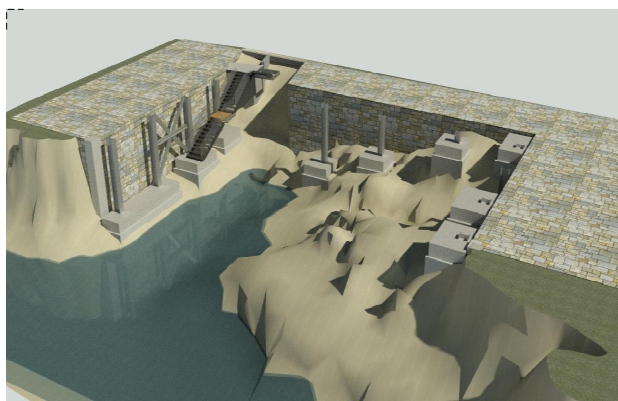


PIANTA PRIMO IMPALCATO

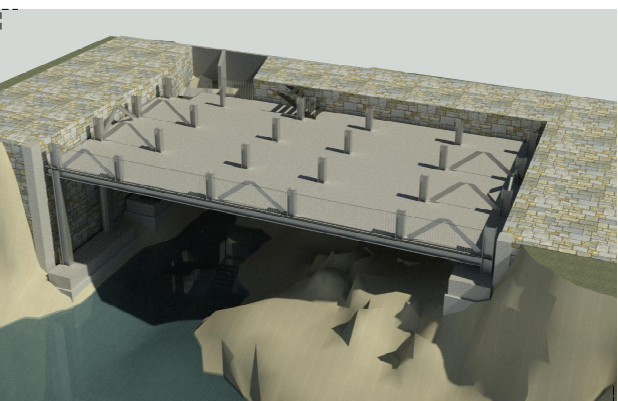

PIANTA SECONDO IMPALCATO

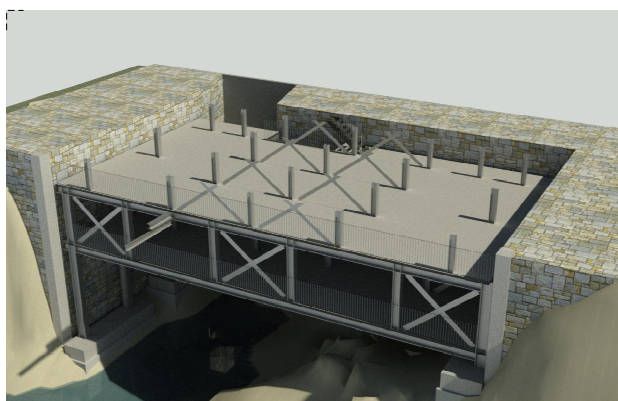


PIANTA COPERTURA

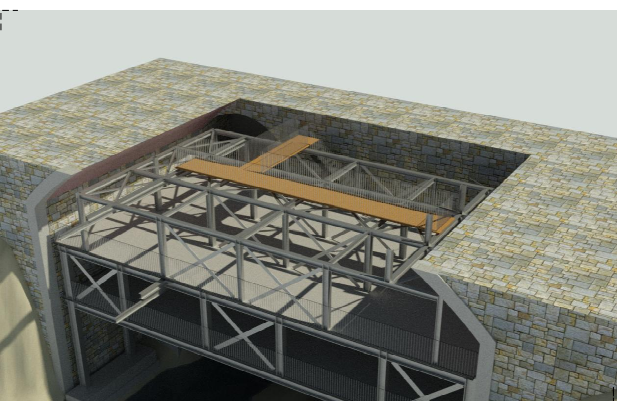


LEGENDA

- Num. identif. POSTO BARCA
- Solaio con grigliato
- Solaio con lamiera grecata e calcestruzzo

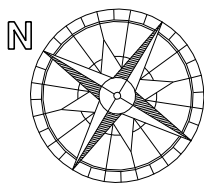

COMUNE DI RIOMAGGIORE

Via Telemaco Signorini n. 118, 19017 Riomaggiore (SP)

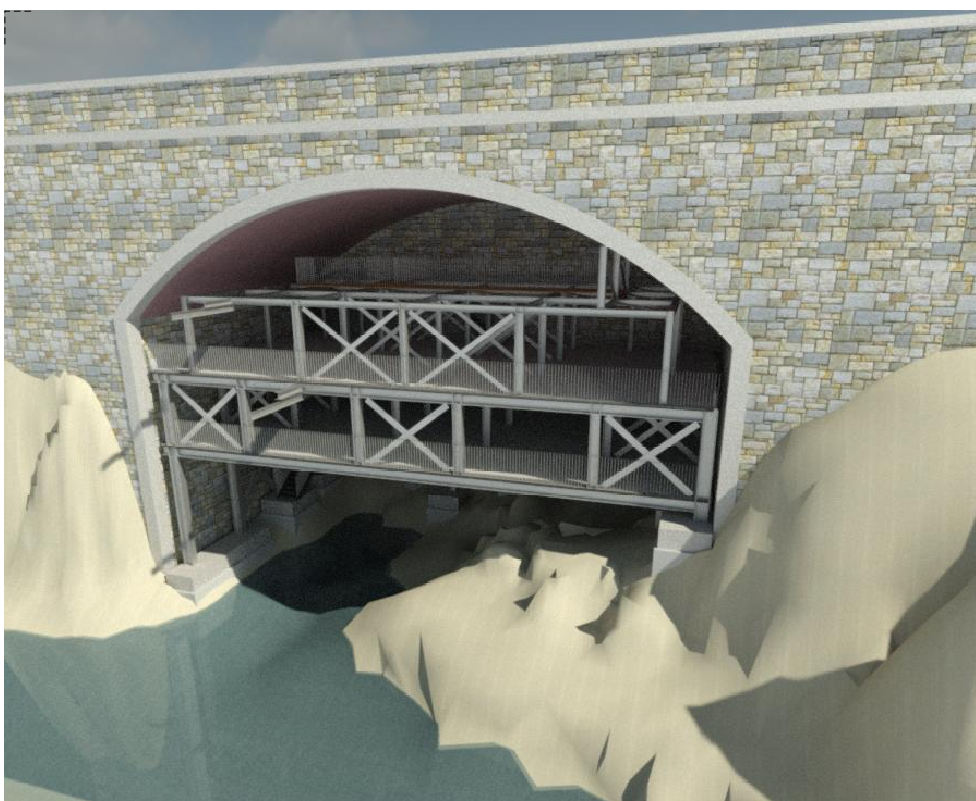

RIQUALIFICAZIONE E RIFUNZIONALIZZAZIONE RIMESSAGGIO BARCHE (SILOS SCAFI) SOTTO L'ARCO DELLA STAZIONE FERROVIARIA

PROGETTO DEFINITIVO

TITOLO TAVOLA
STATO DI PROGETTO: PIANTE

PROGETTAZIONE
Ing. Laura Sacchi
Via Brigata Liguria 105R, 16121 Genova (GE)
tel/fax 010 566506
e-mail: laura.sacchi@studiotecnicoesacchi.it
PEC: laura.sacchi@ingpec.eu

firma:

scale
1: 100

RESPONSABILE DEL PROCEDIMENTO:
Arch. Euro Procaccini

firma:

data:
AGOSTO 2019

CODIFICA ELABORATO

TAV. n	REV.	formato	CODICE
A 0 3			

NOME FILE
A03