




PROSPETTO PRINCIPALE LATO MARE

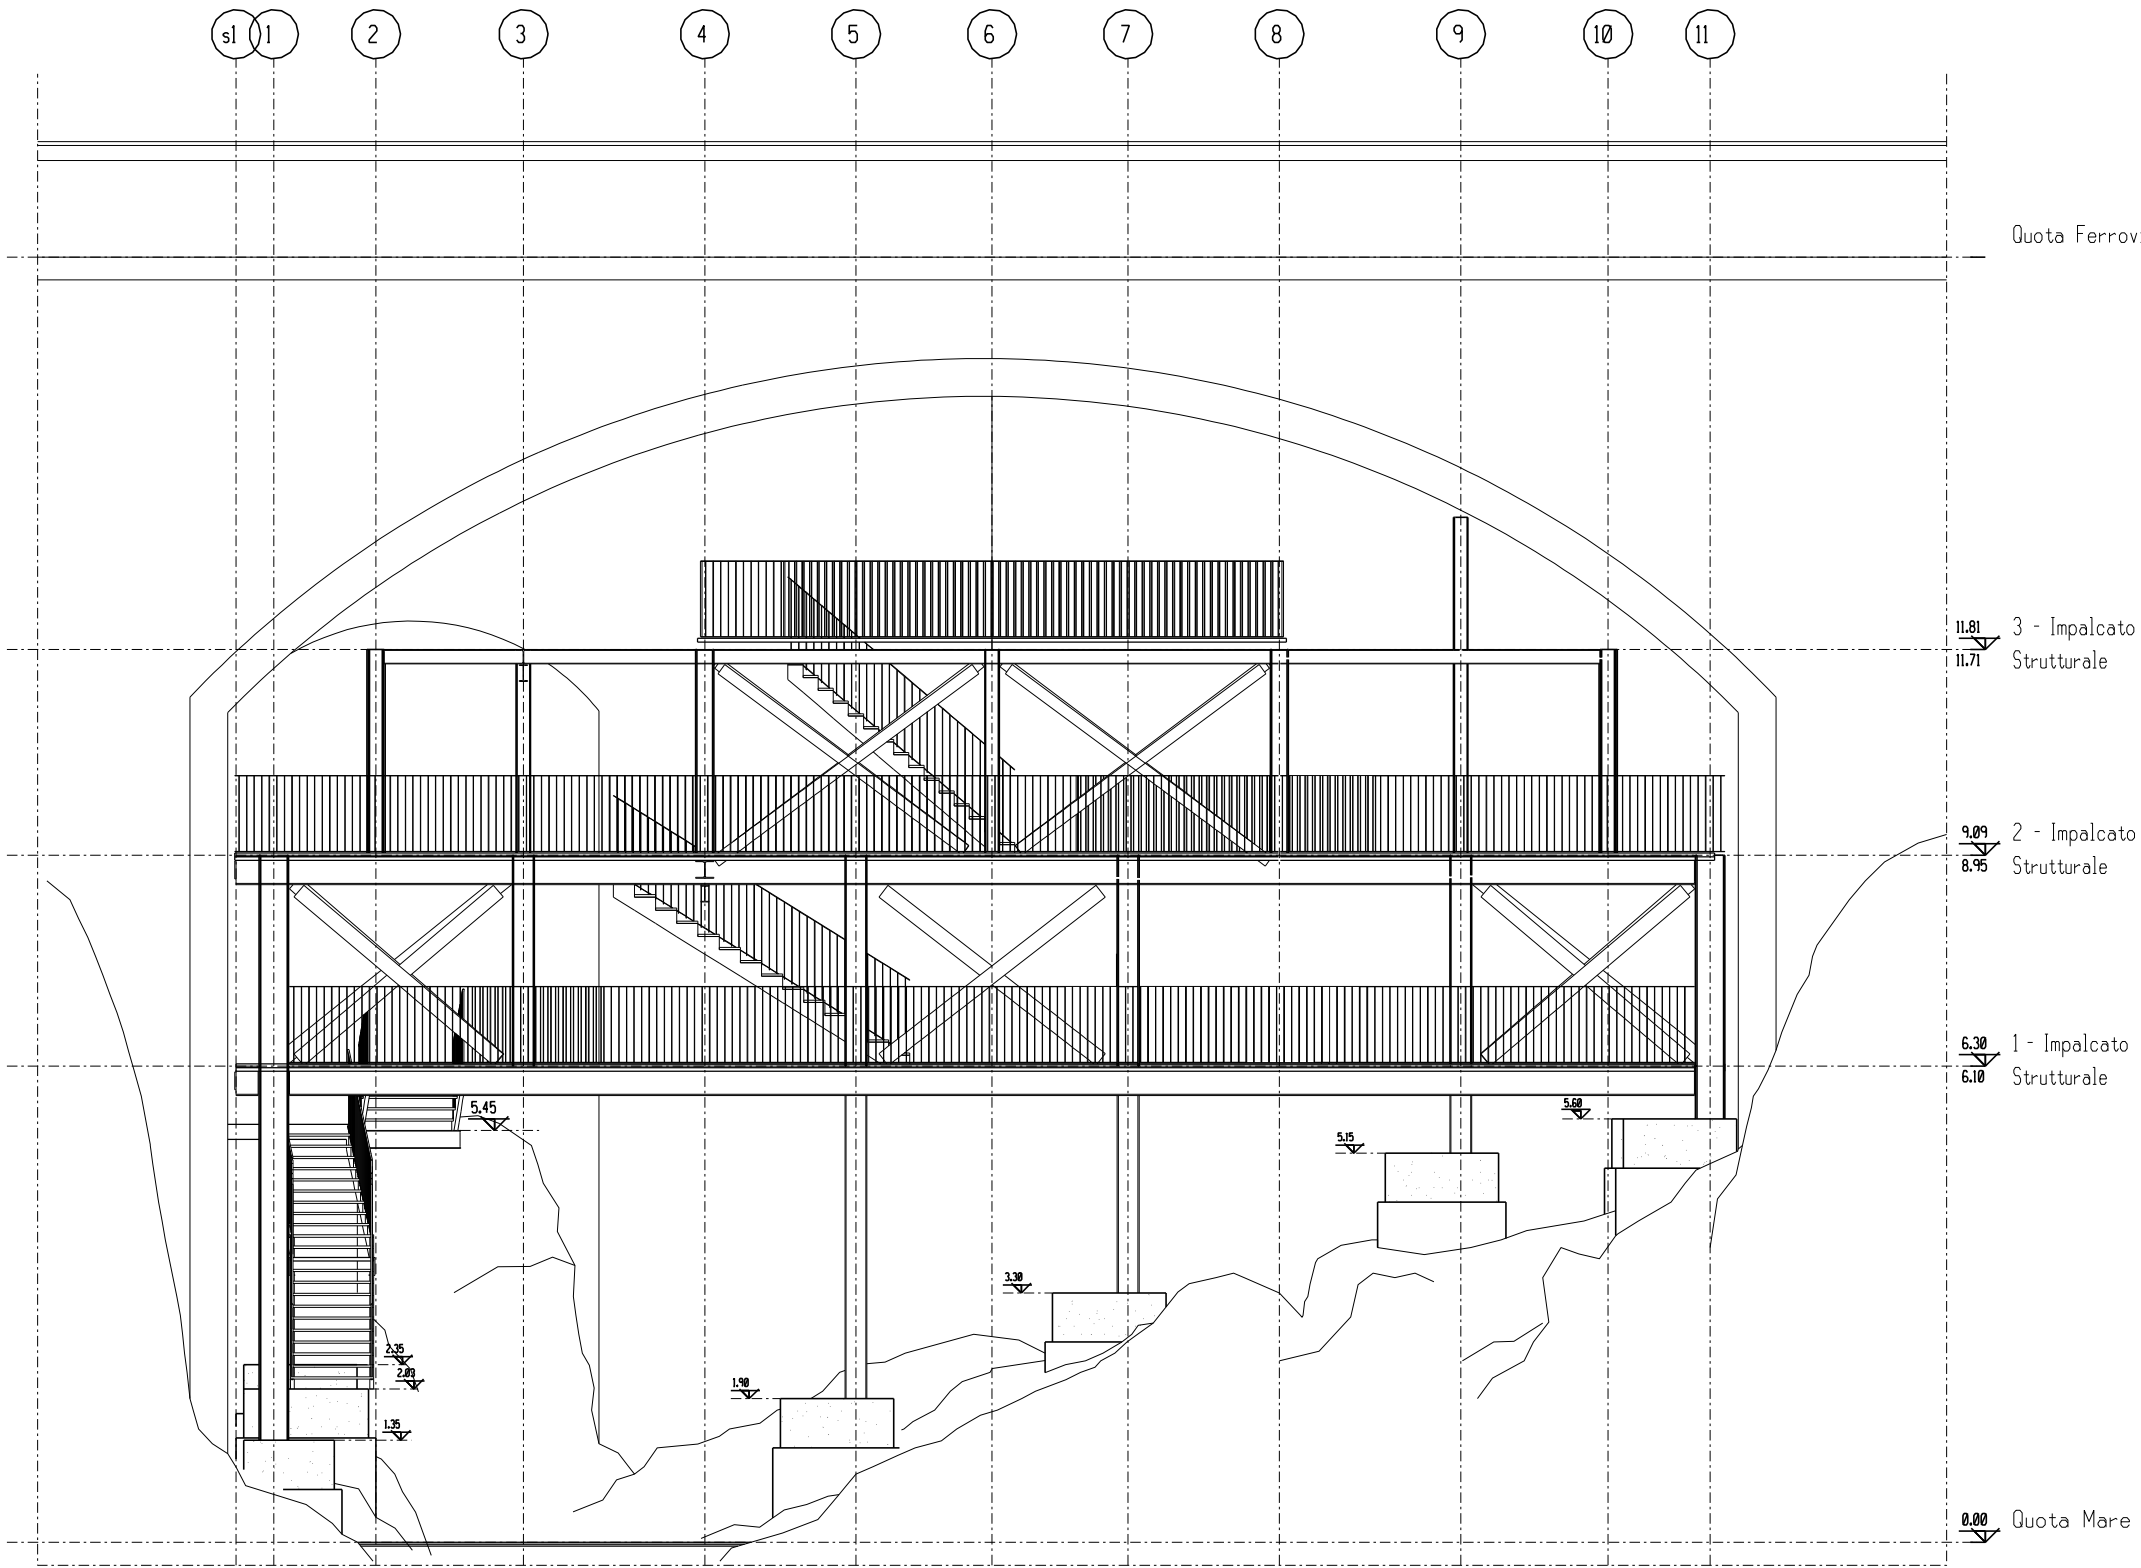


SEZIONE 1-1

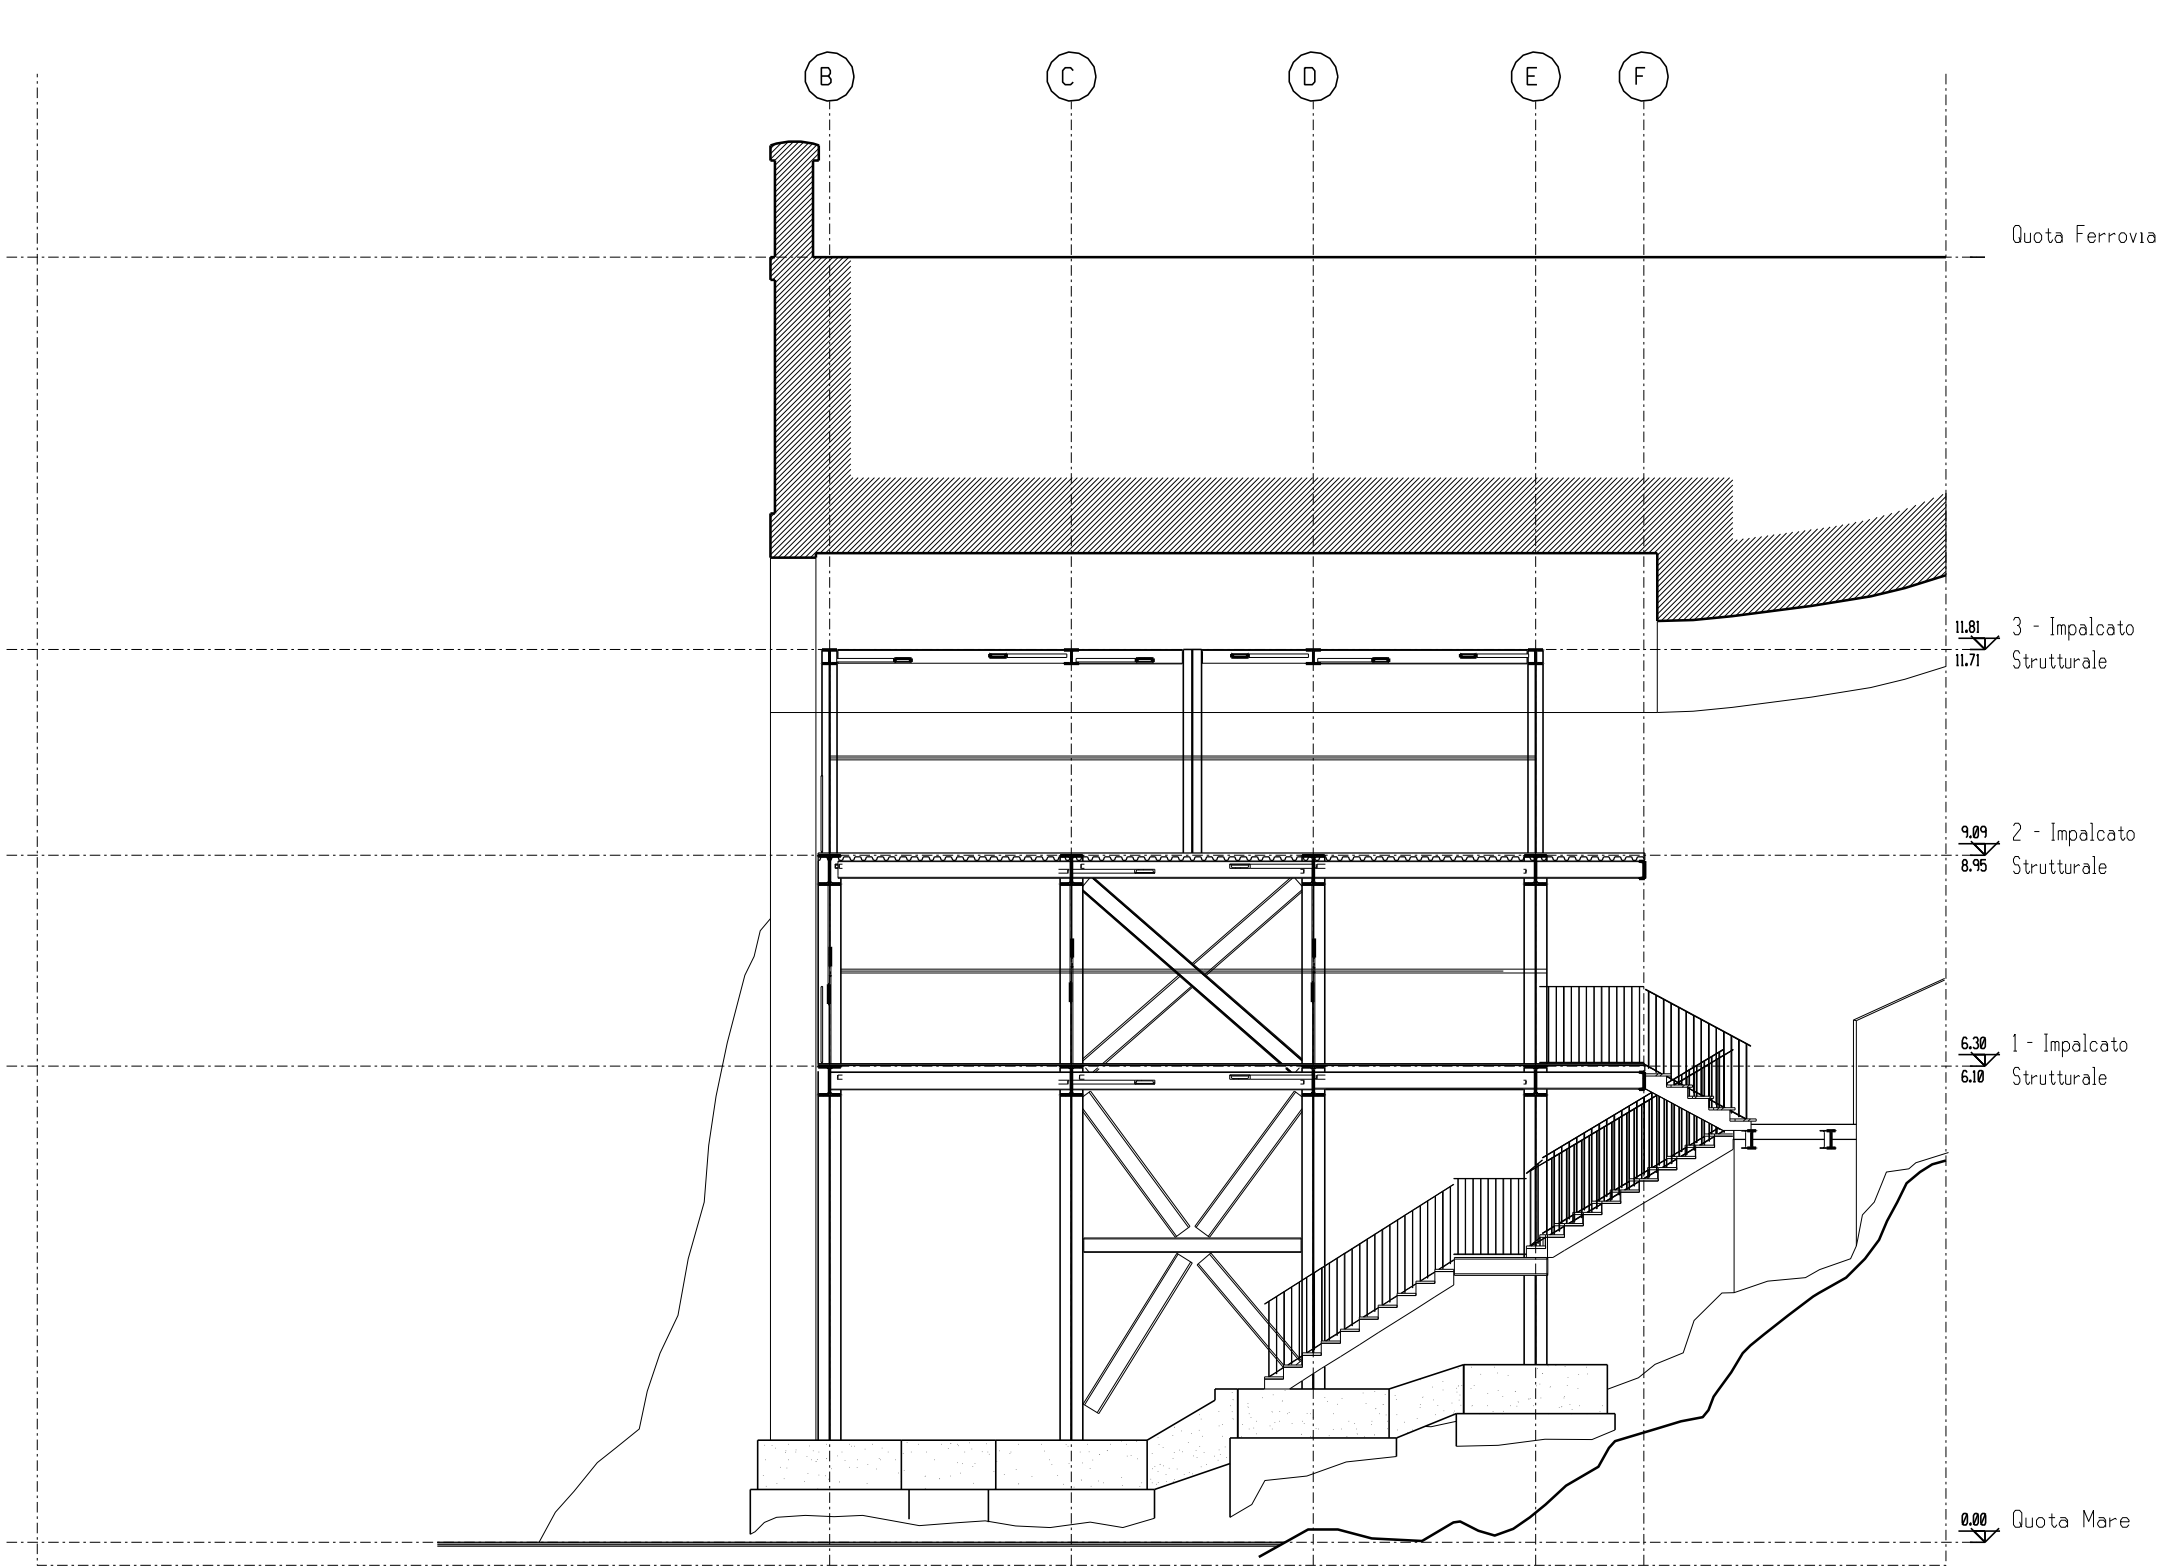


INDICAZIONE DI SEZIONE

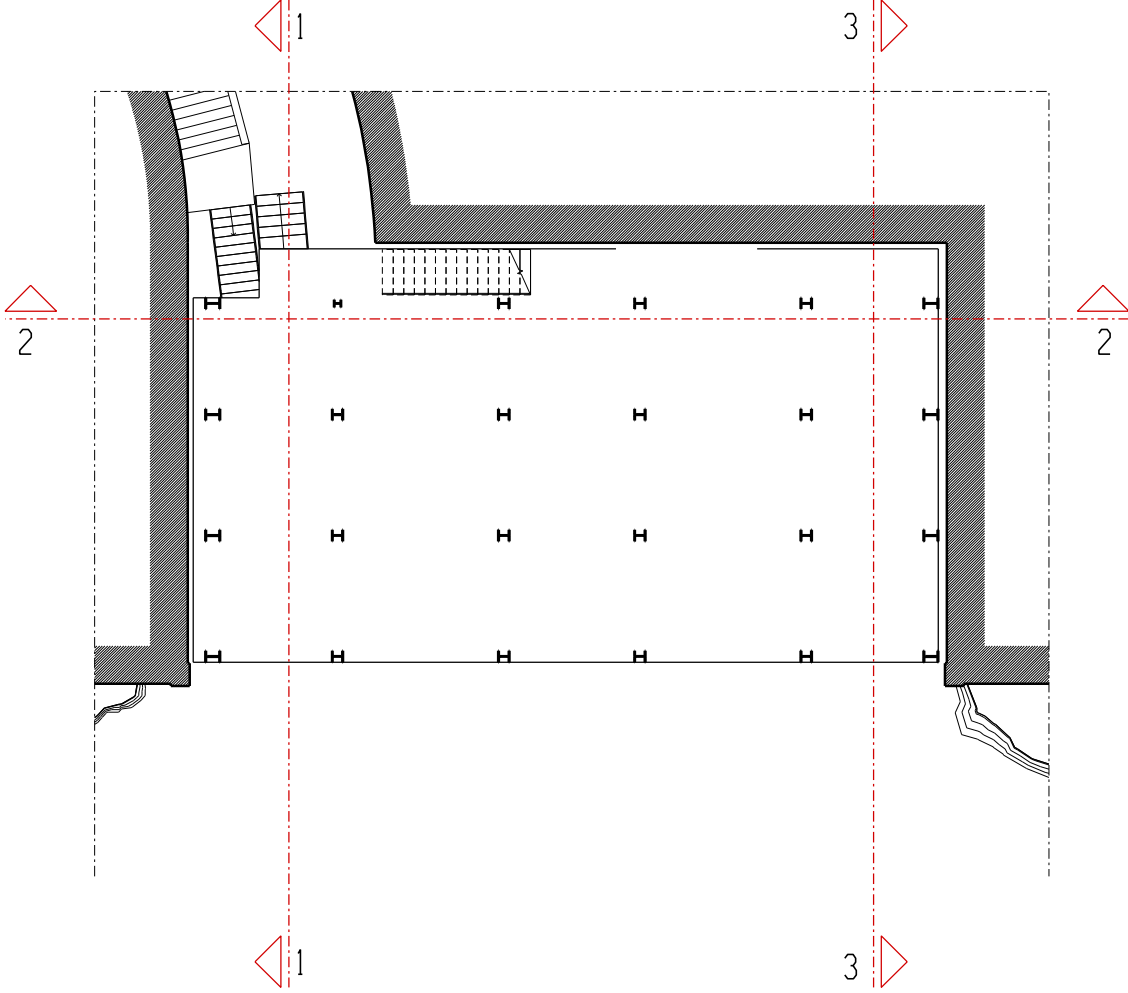

SEZIONE 2-2

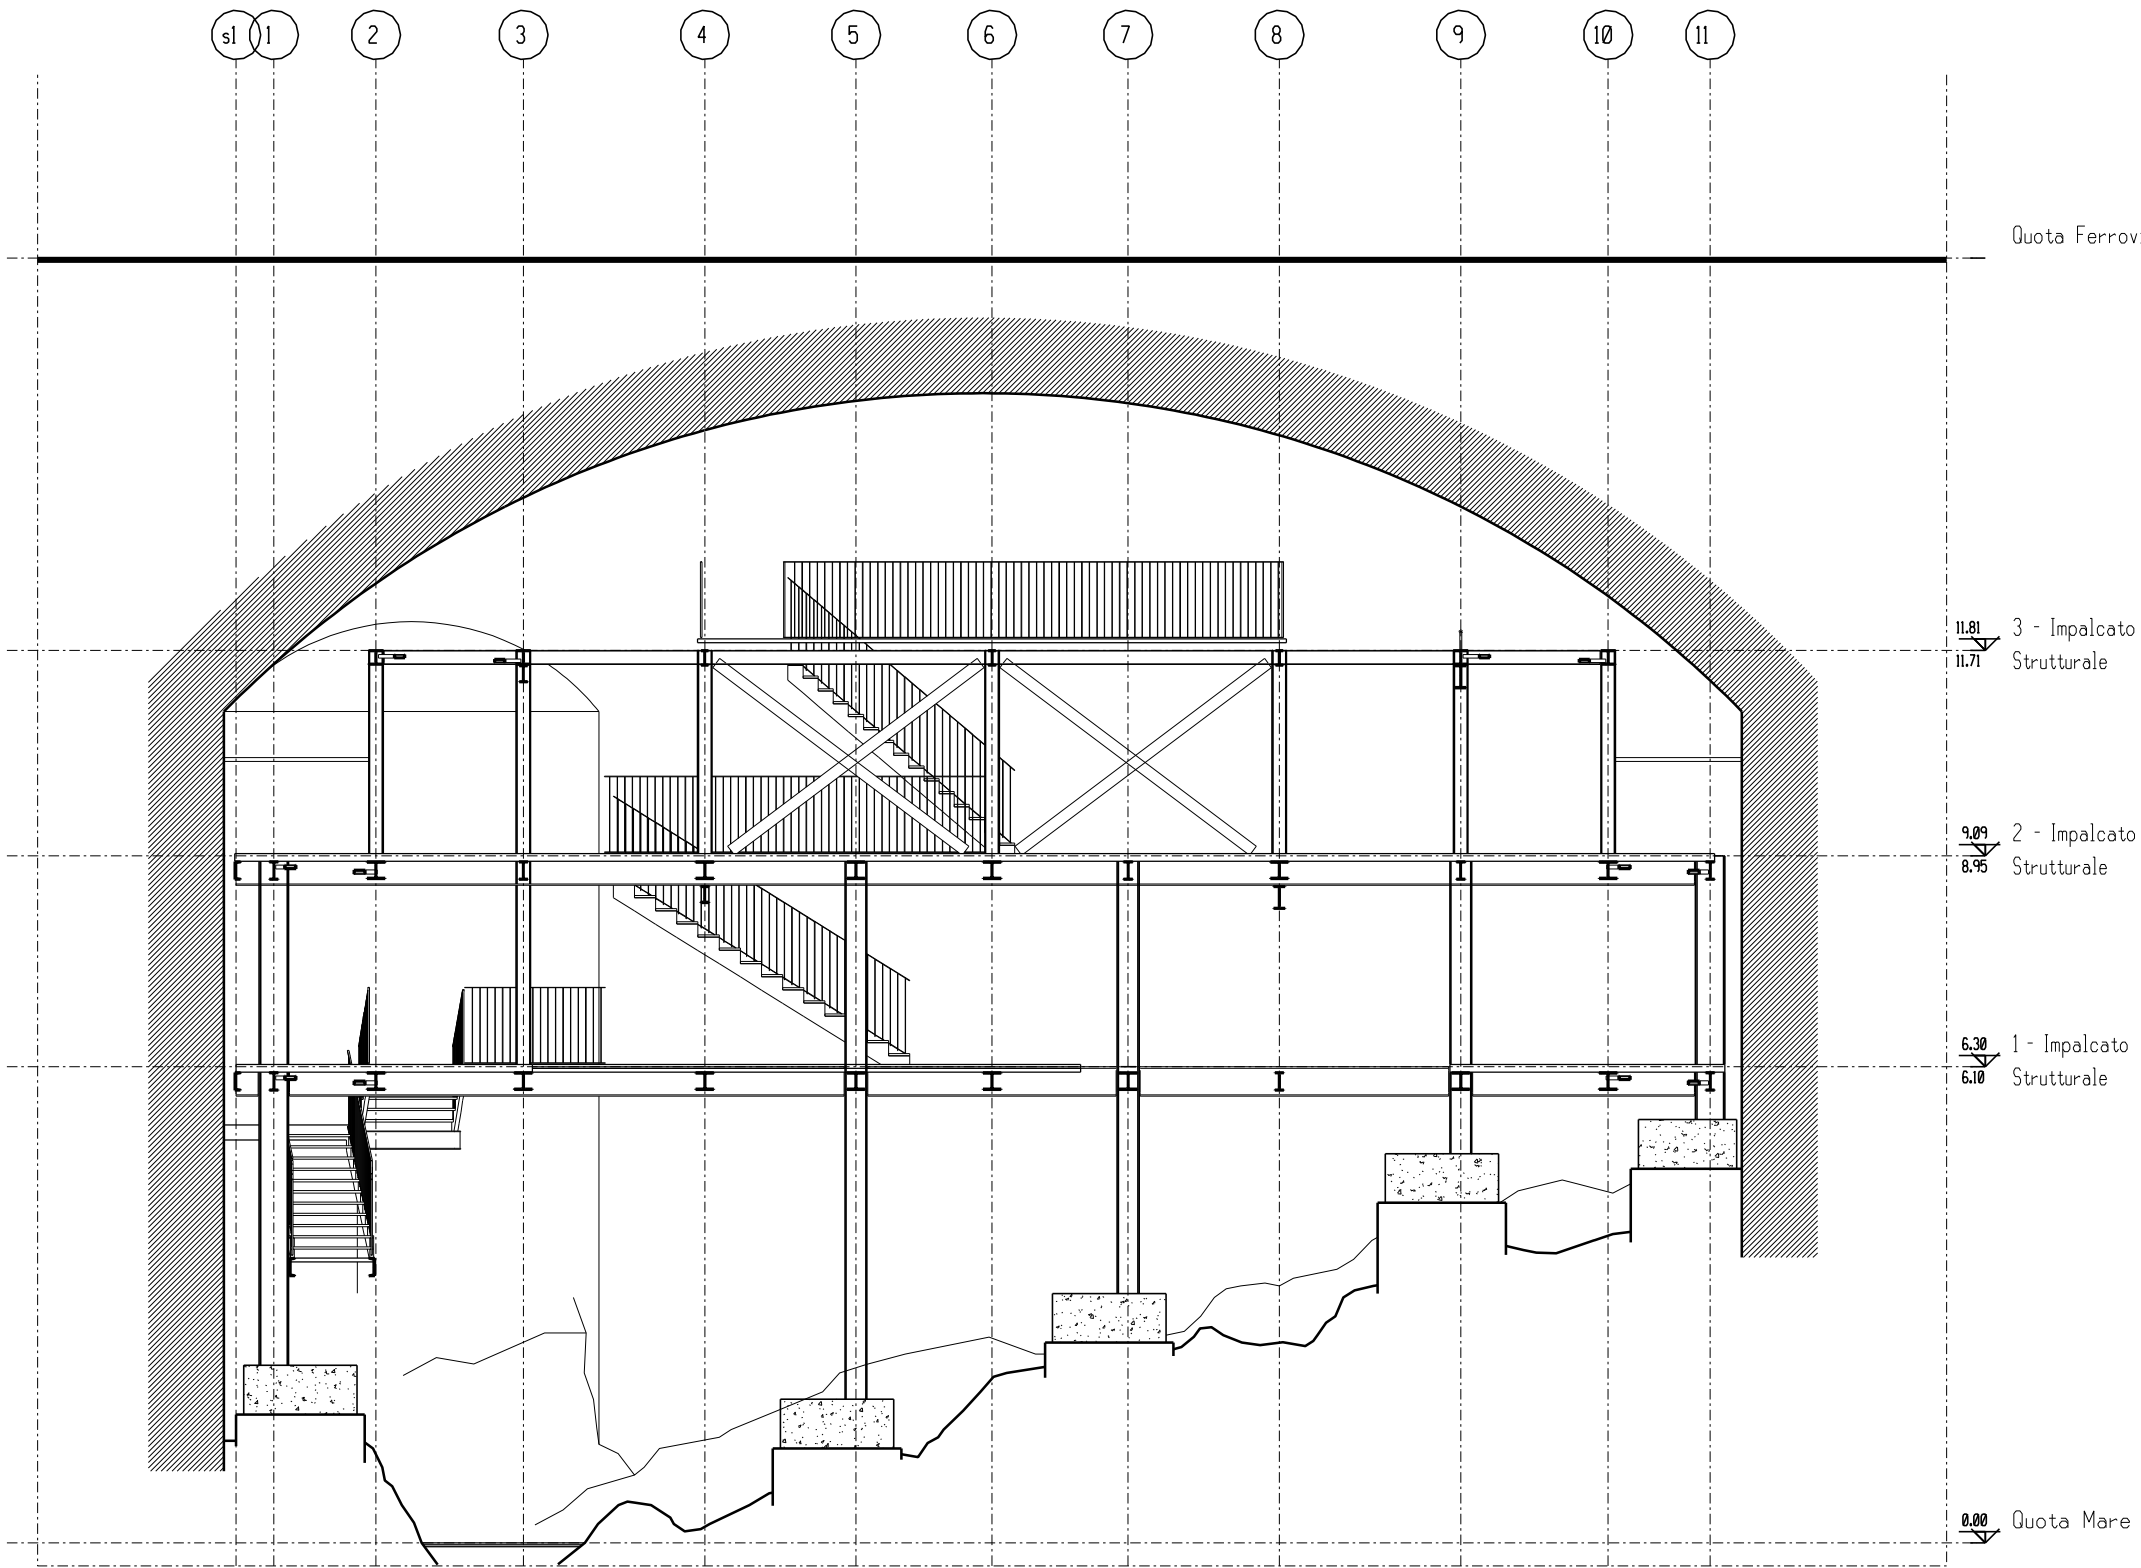


SEZIONE 3-3

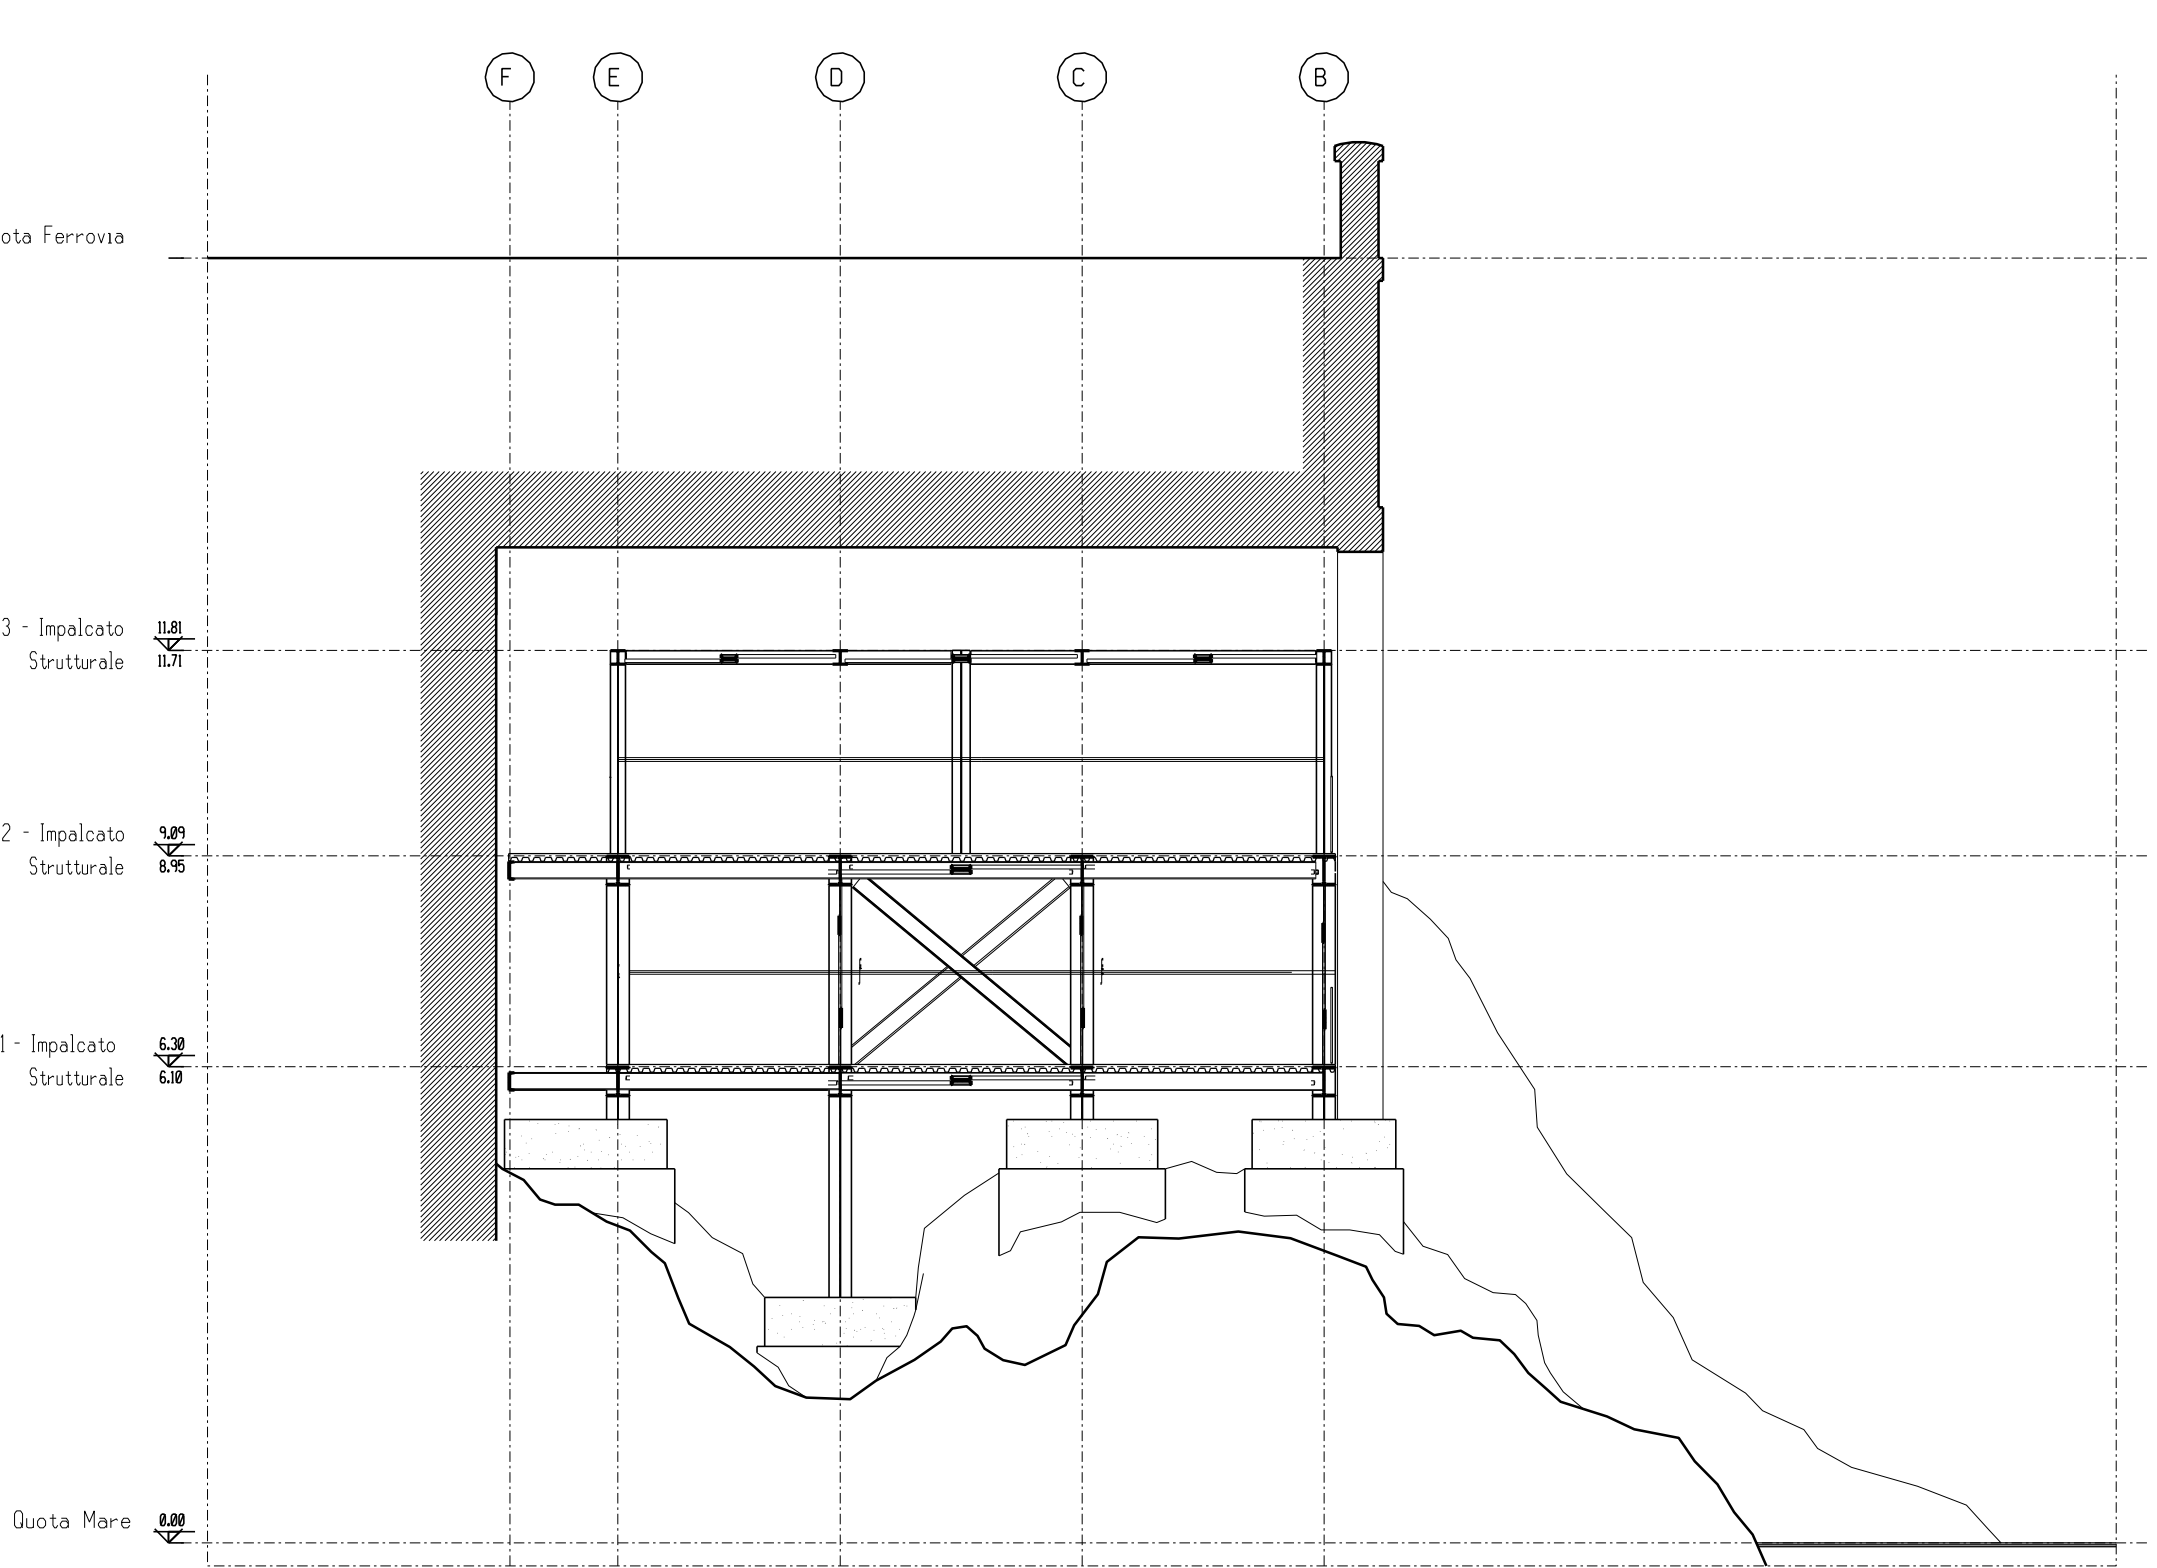



COMUNE DI RIOMAGGIORE
Via Telemaco Signorini n. 118, 19017 Riomaggiore (SP)

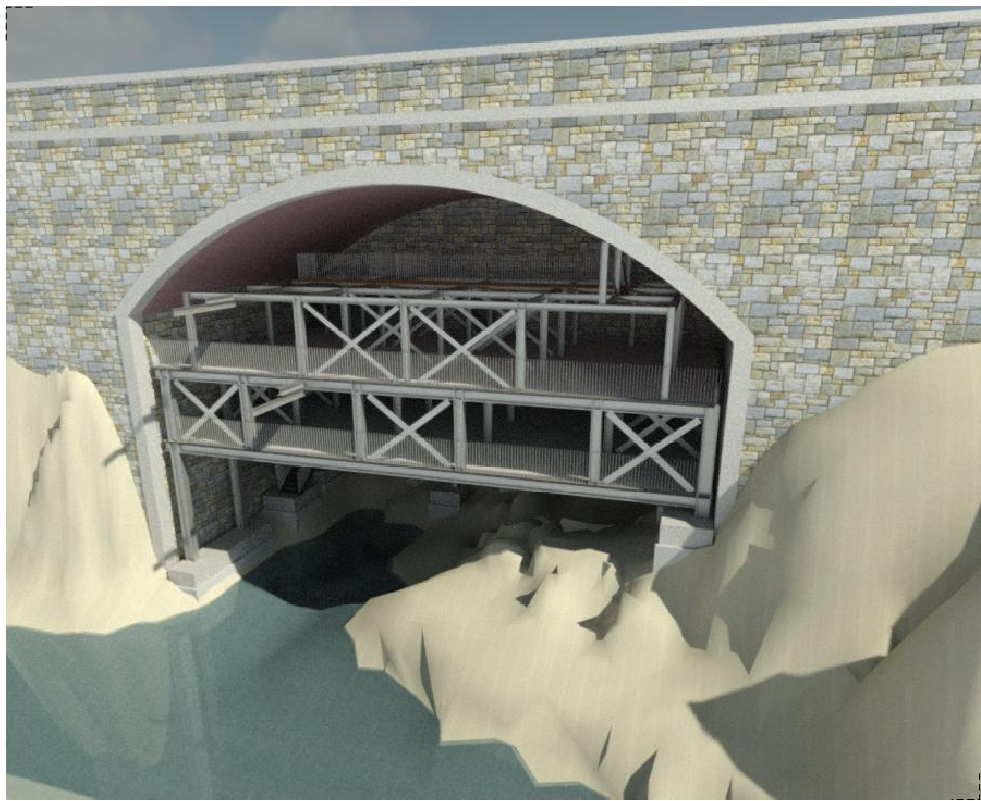

RIQUALIFICAZIONE E RIFUNZIONALIZZAZIONE RIMESSAGGIO BARCHE (SILOS SCAFI) SOTTO L'ARCO DELLA STAZIONE FERROVIARIA

PROGETTO DEFINITIVO

TITOLO TAVOLA
STATO DI PROGETTO: SEZIONI E PROSPETTO

PROGETTAZIONE
Ing. Laura Sacchi
Via Brigata Liguria, 105R, 16121 Genova (GE)
tel/fax: 010 566506
e-mail: laura.sacchi@studiotecnicoasacchi.it
PEC: laura.sacchi@ingpec.eu

firma:

scale
1: 50

RESPONSABILE DEL PROCEDIMENTO:
Arch. Euro Procaccini

firma:

data:
AGOSTO 2019

CODIFICA ELABORATO											
TAV. n				REV:		formato		CODICE			
A 0 4											

NOME FILE
A04