

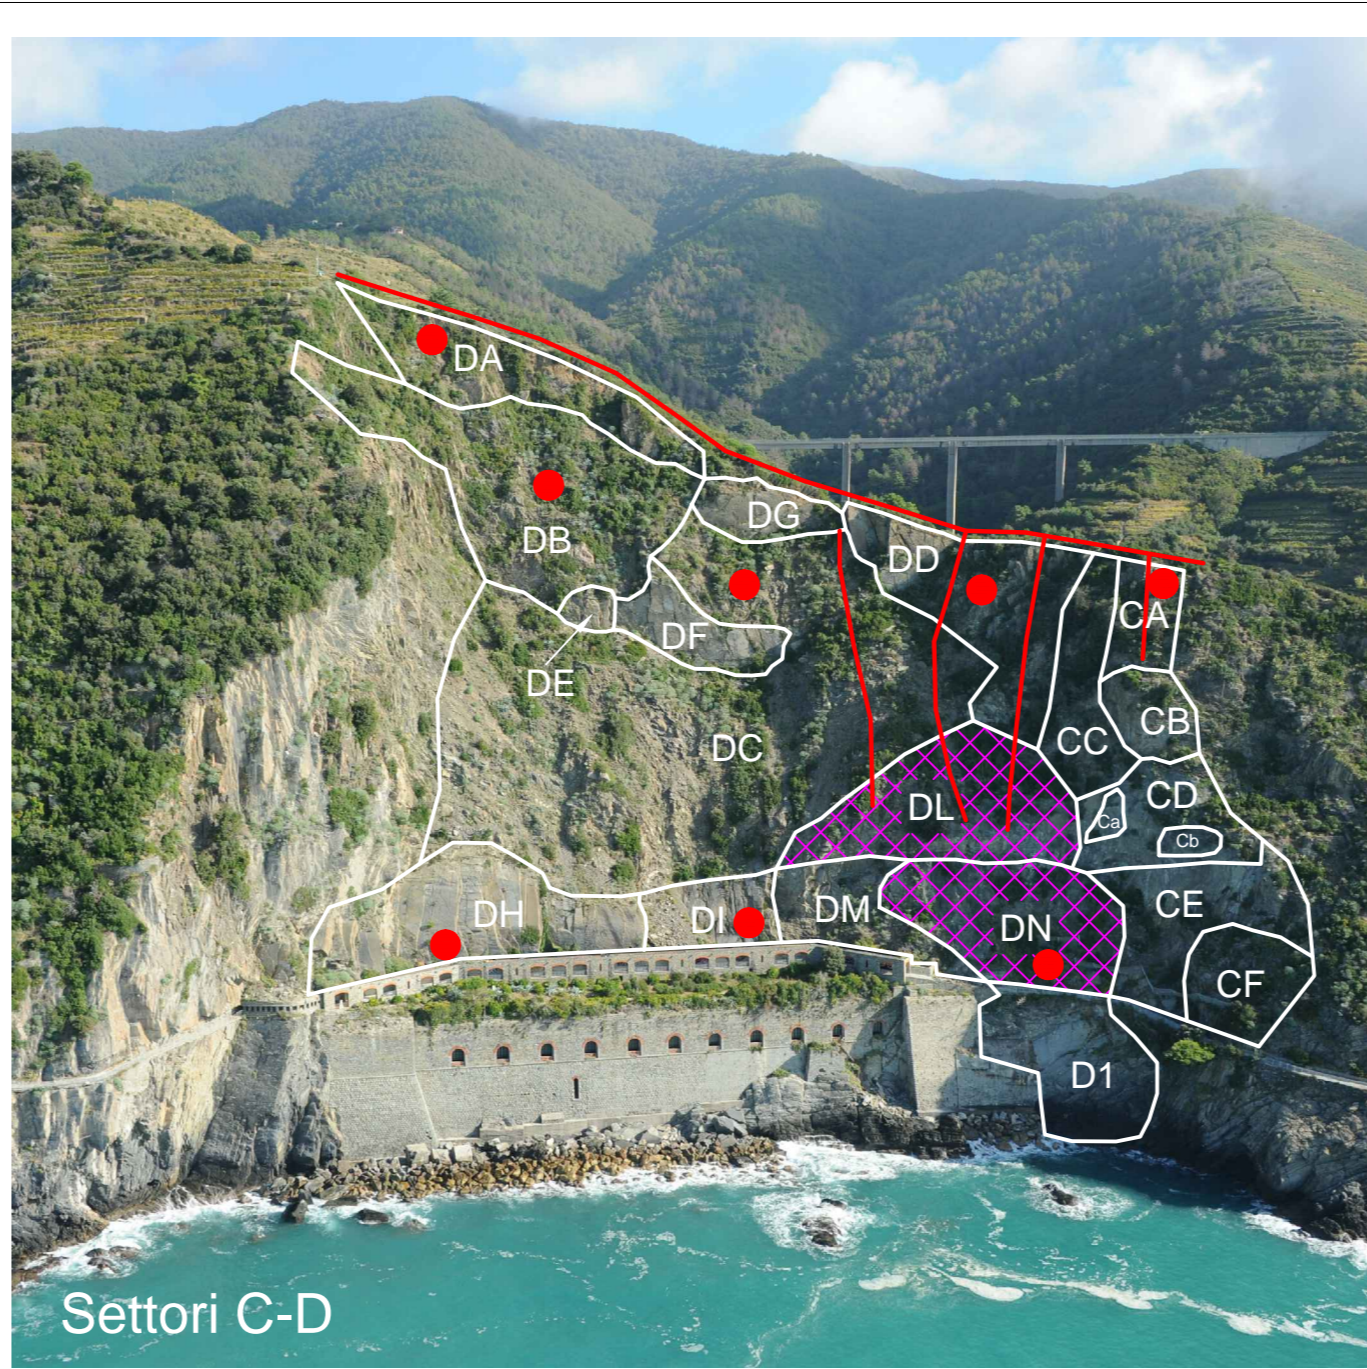
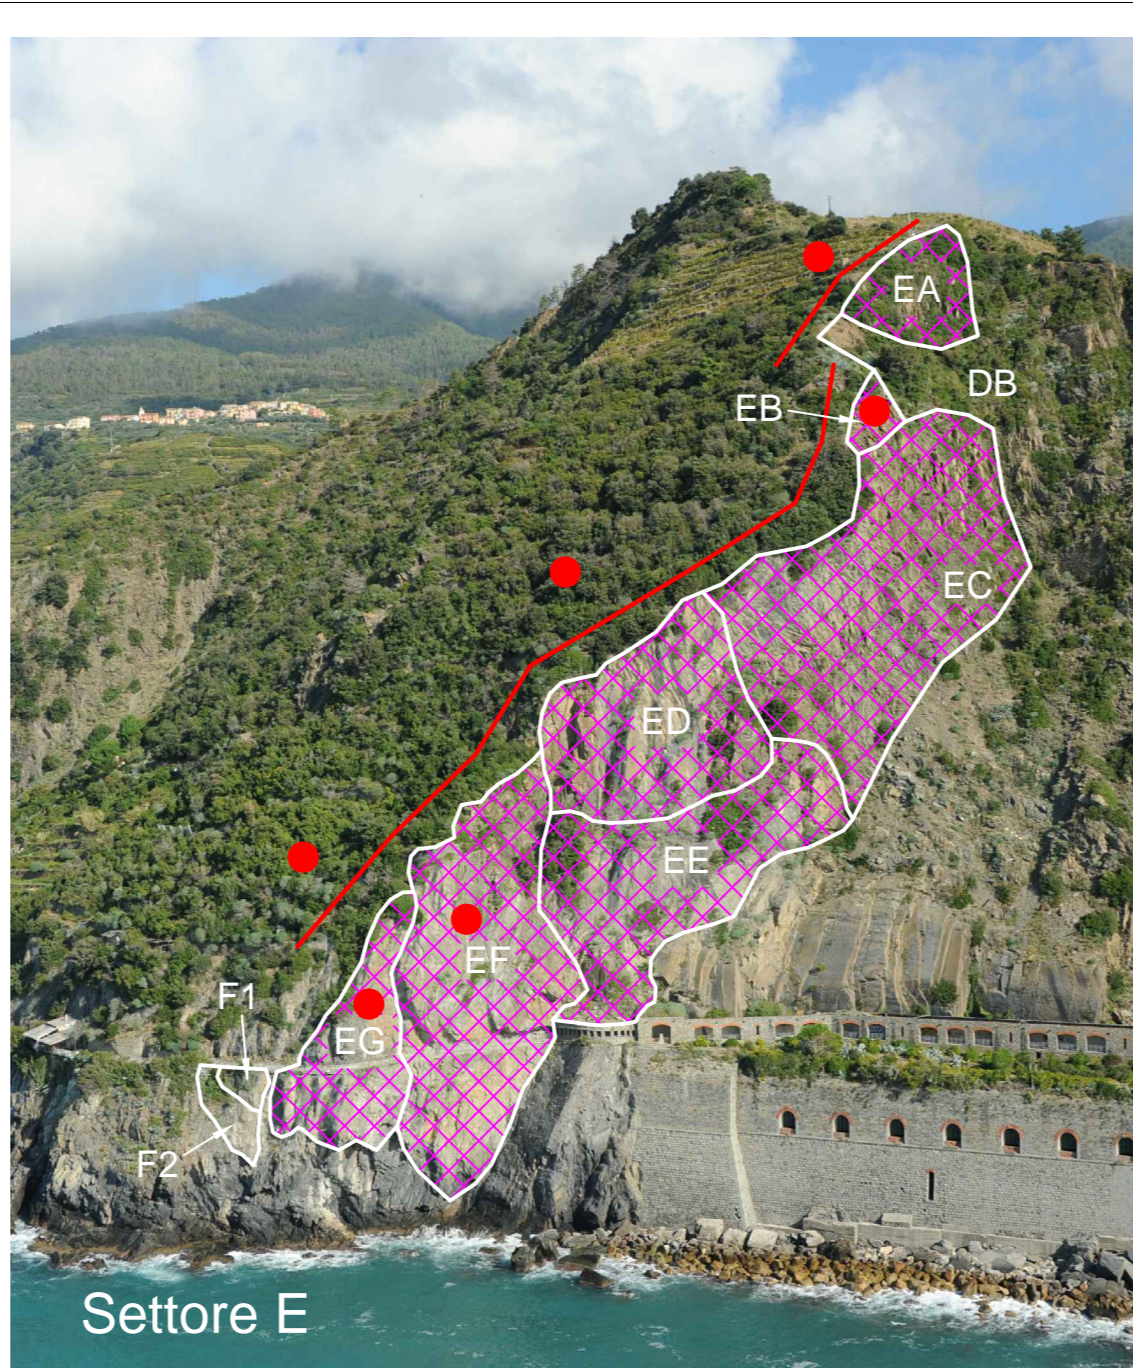
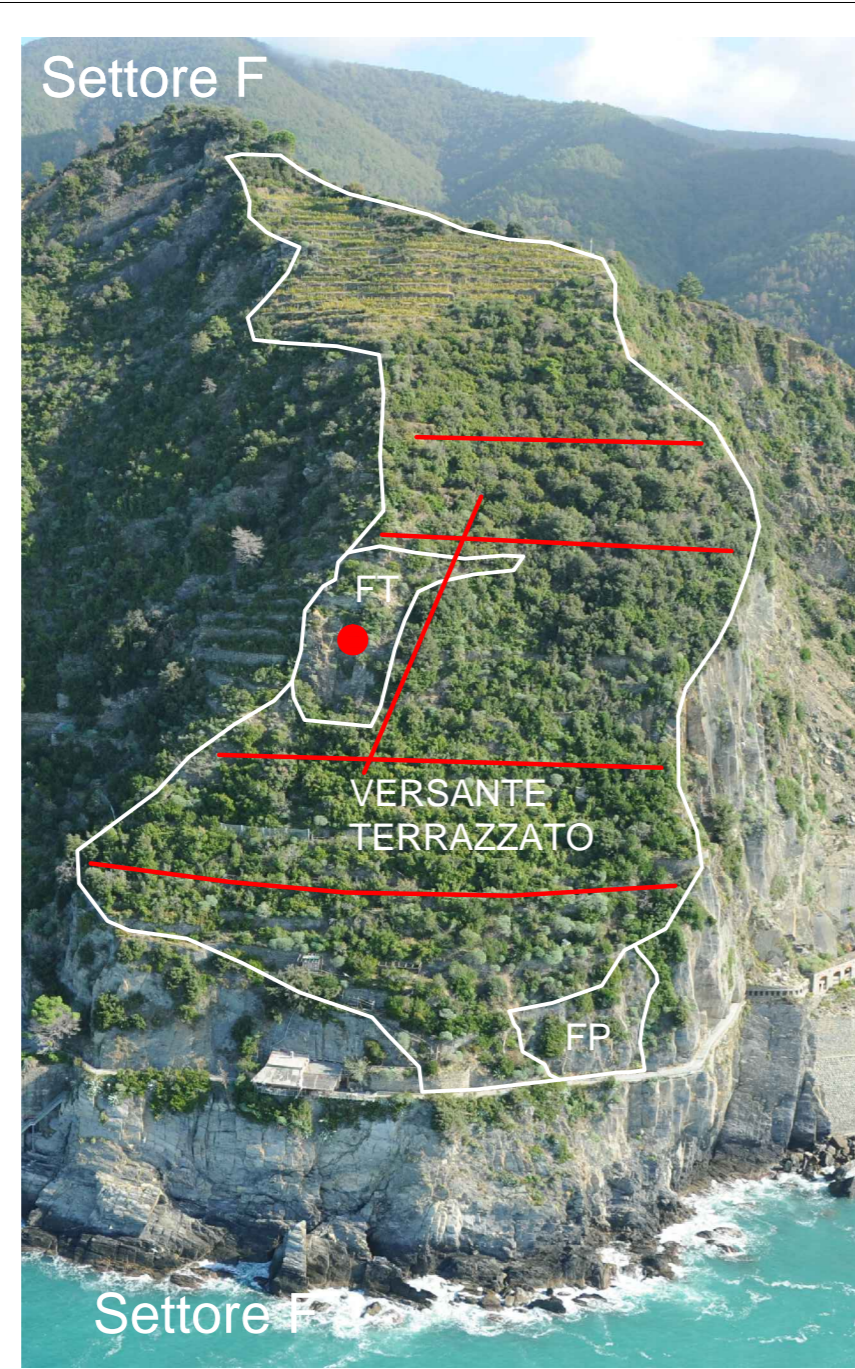
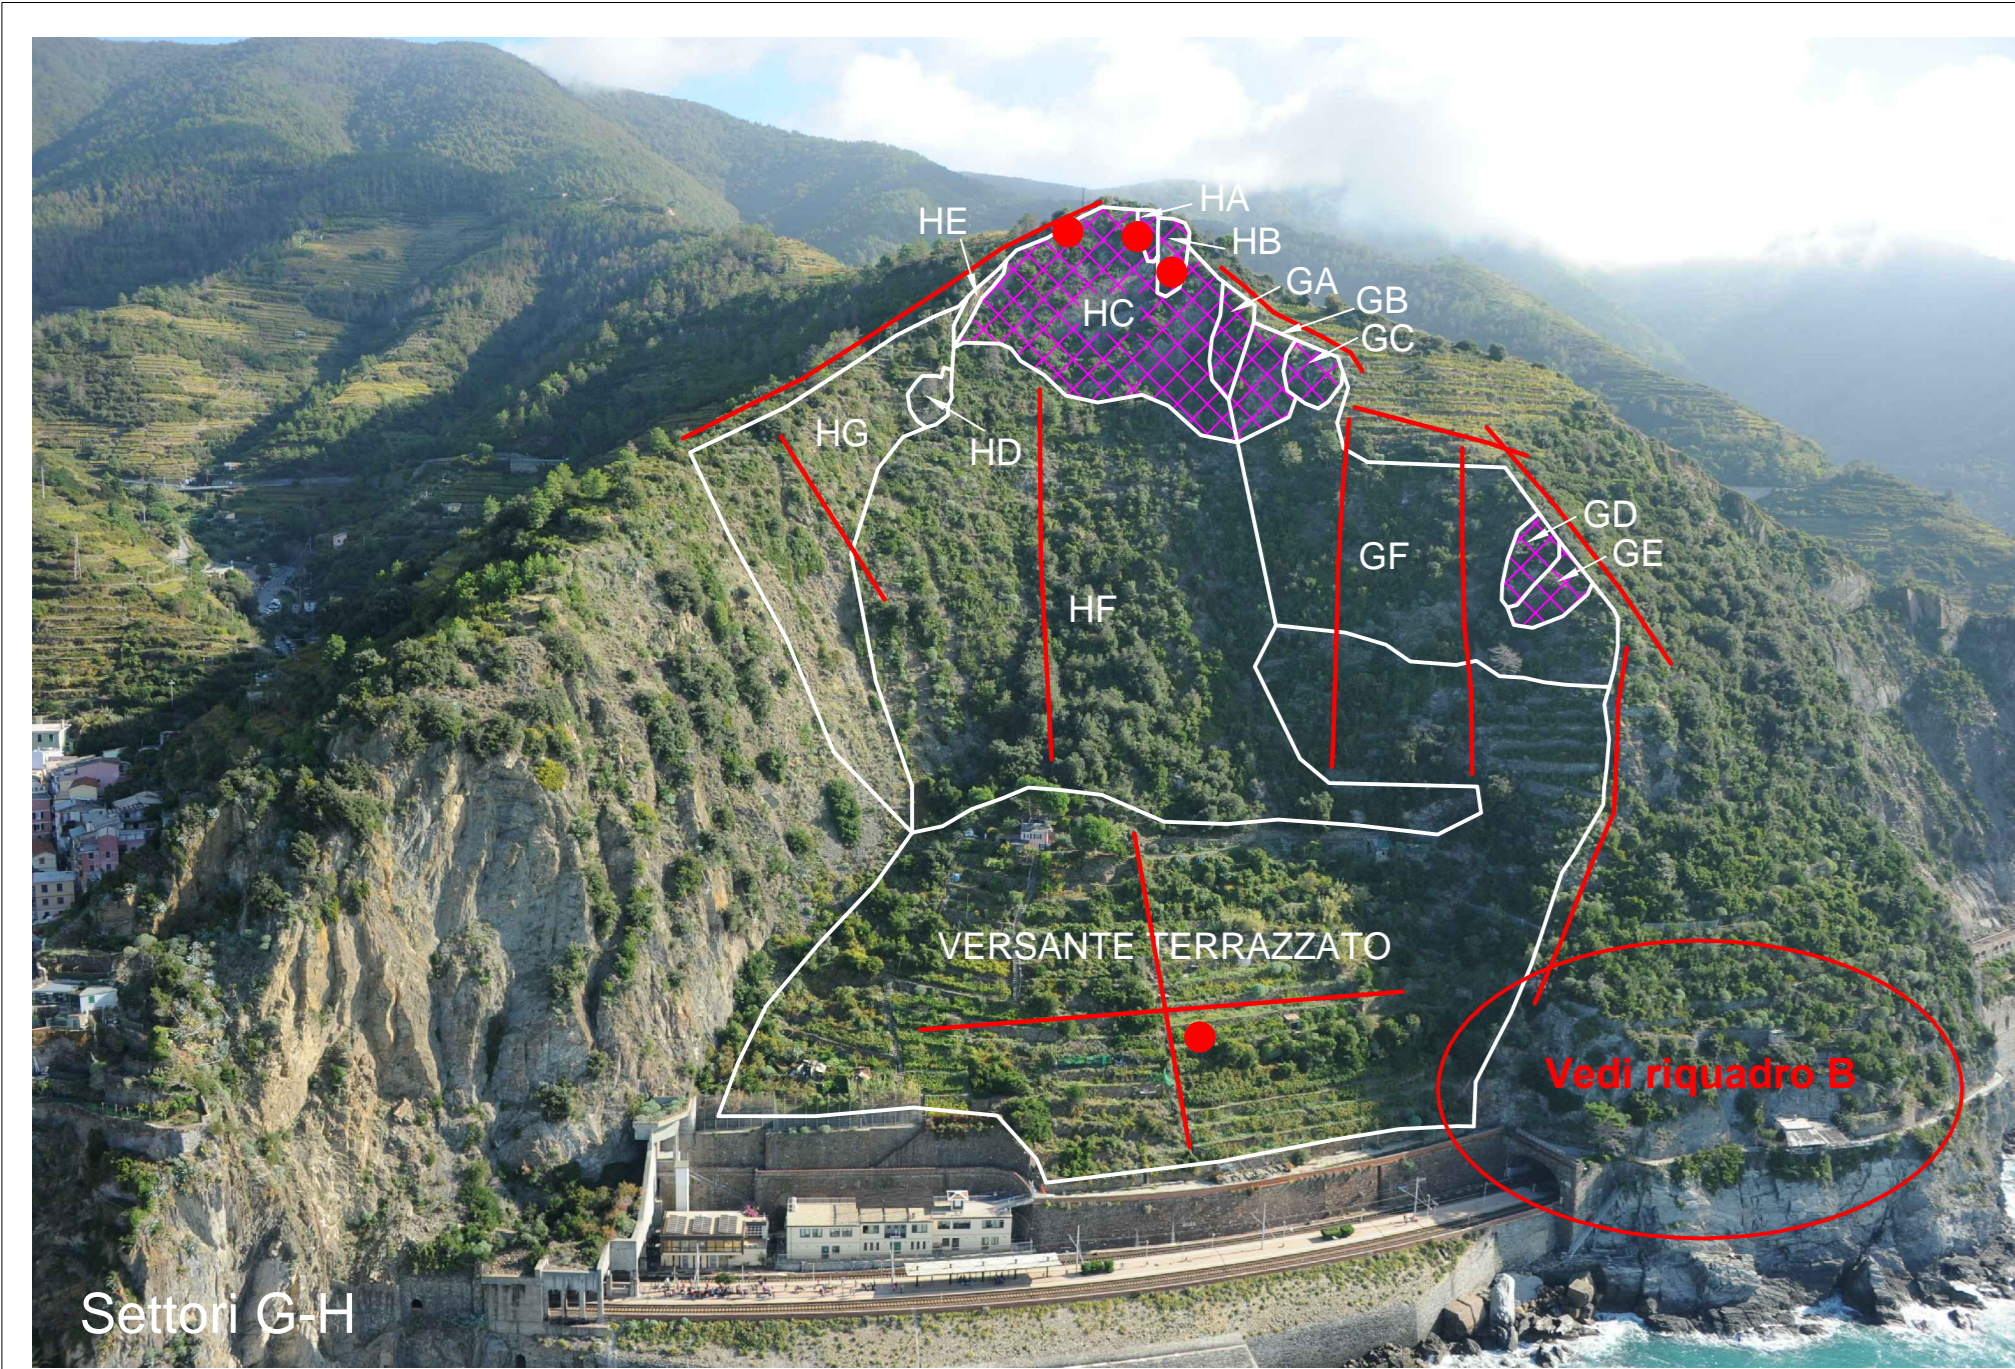
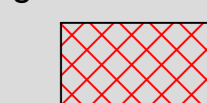


Ambiti che necessitano di approfondimenti di indagine per il dimensionamento della galleria artificiale


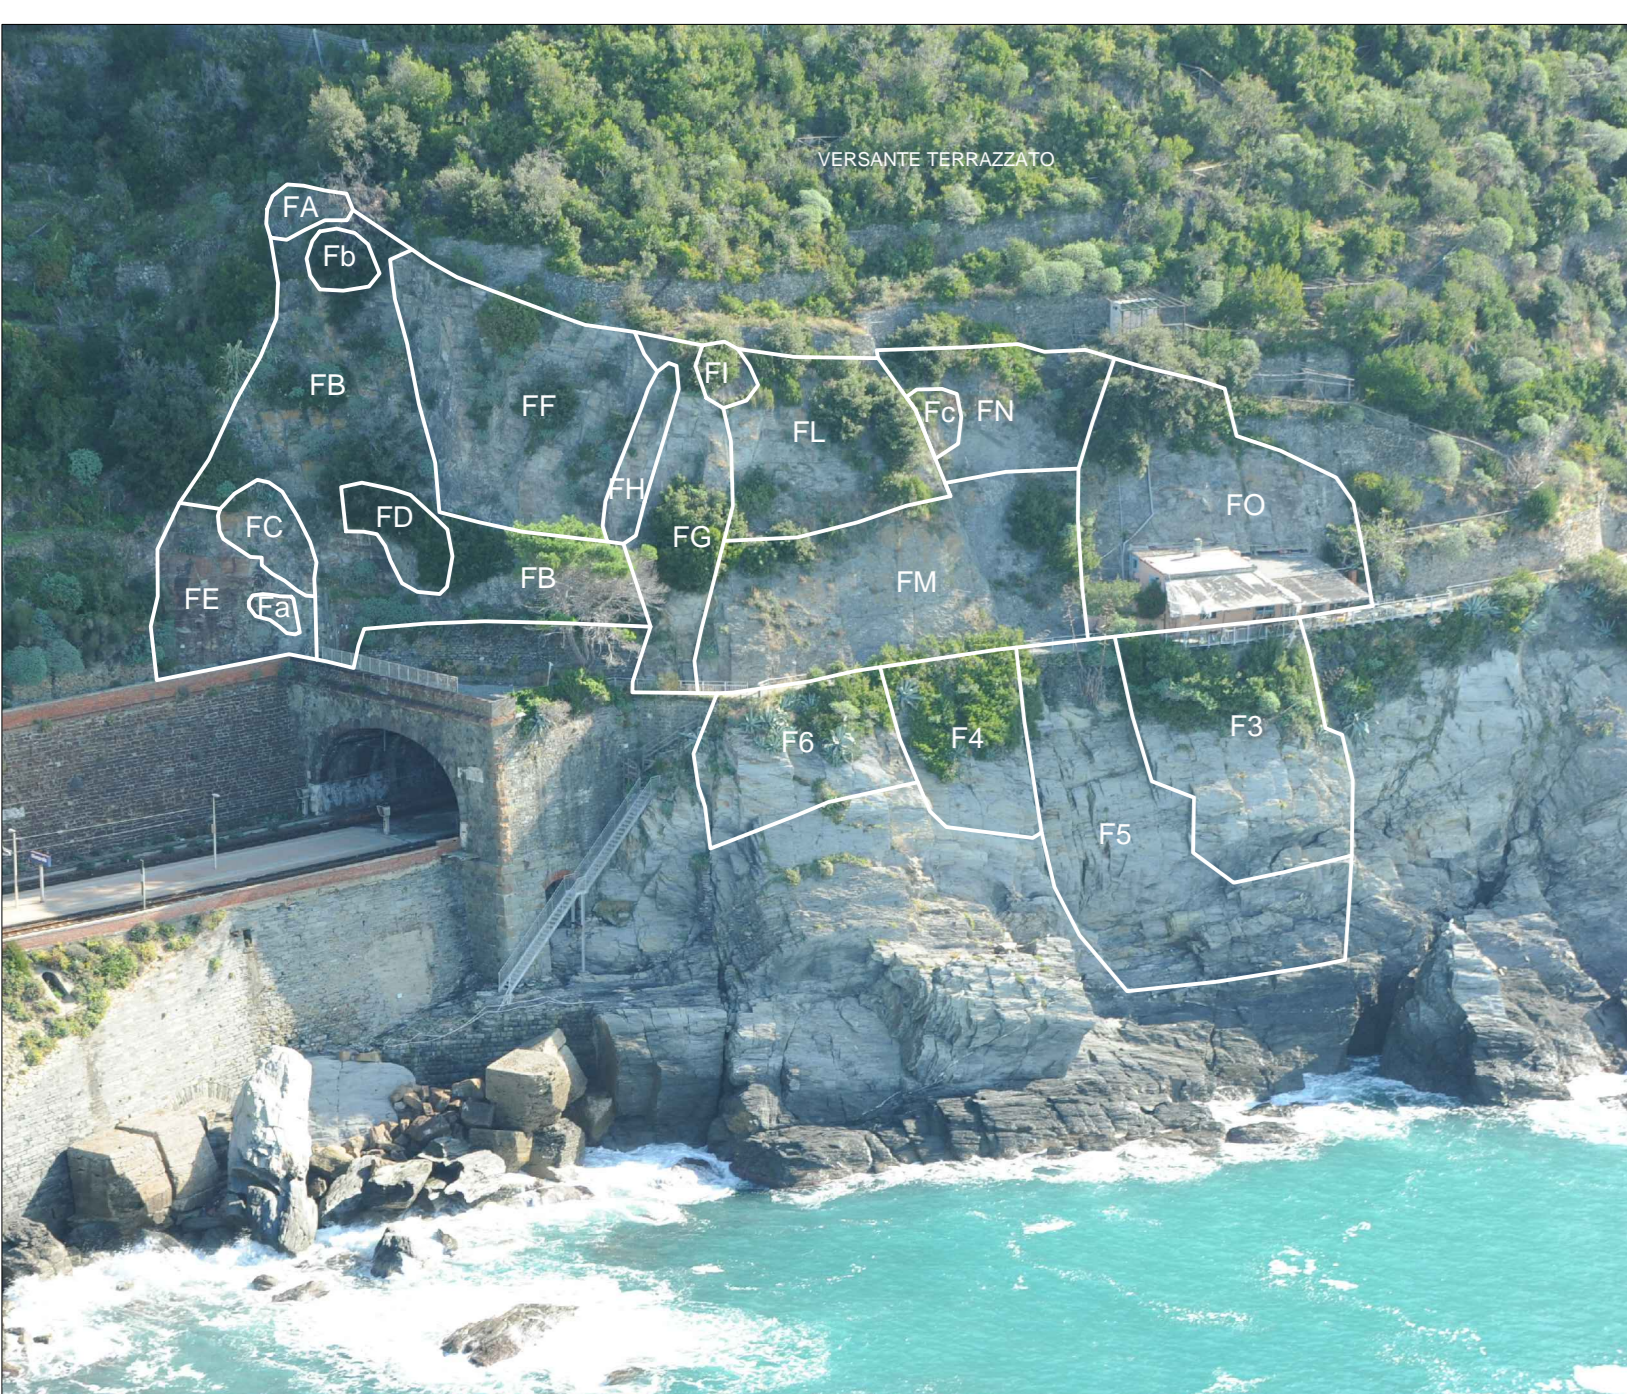


Ubicazione indicativa delle indagini di approfondimento

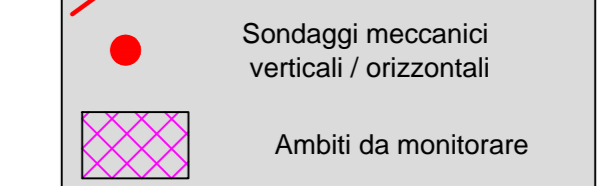


Riquadro A

Ambiti che necessitano di approfondimenti di indagine nell'ottica di opere passive (barriere ad alto assorbimento)

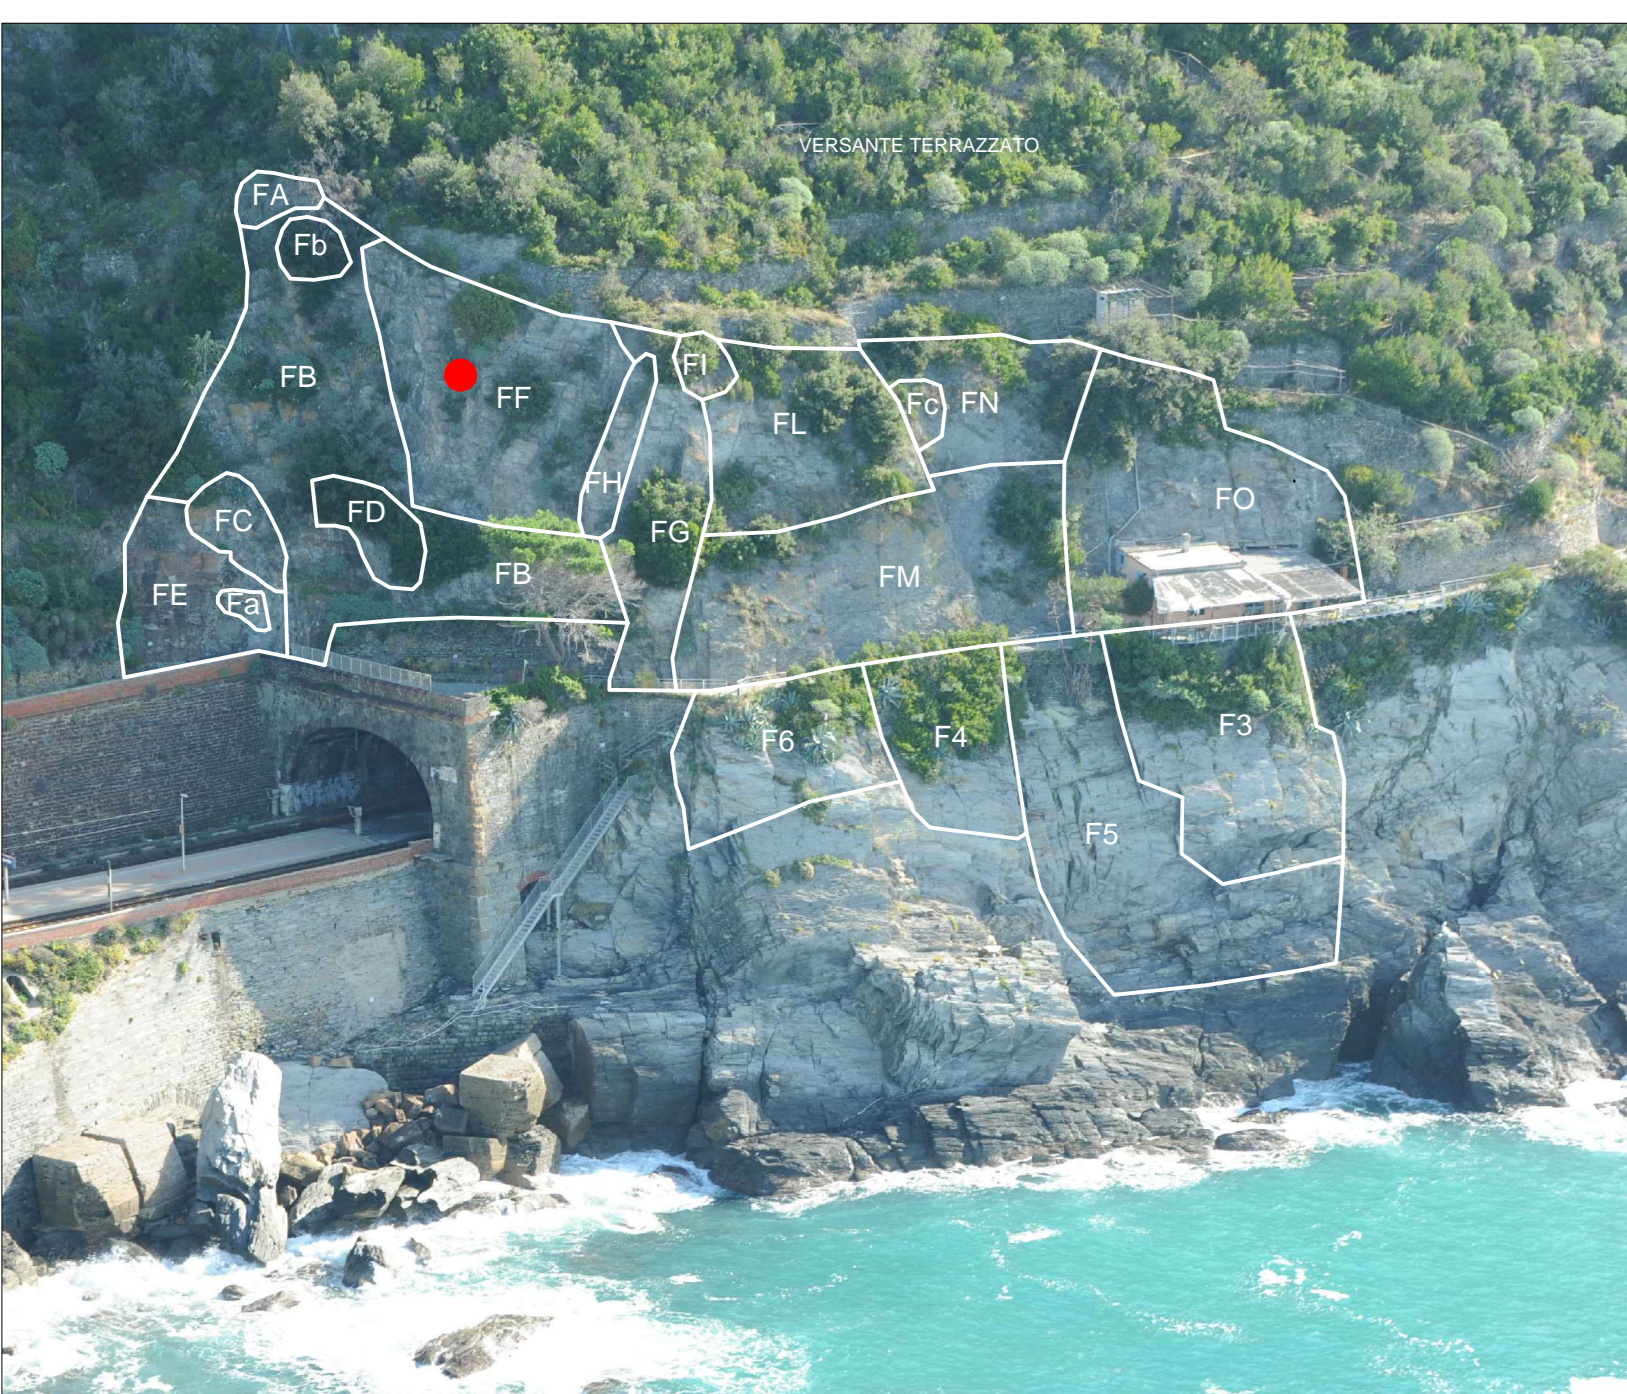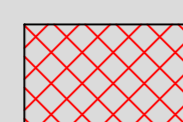

Riquadro B

Ubicazione indicativa delle indagini di approfondimento

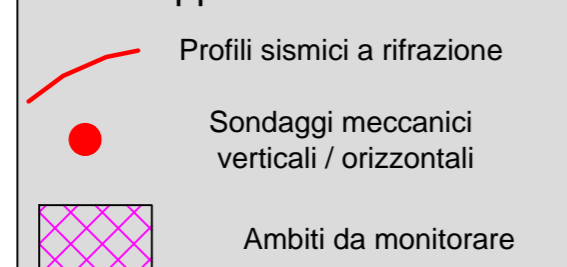

SETTORE	AMBITO	PARTICOLARE	APPROFONDIMENTI DI INDAGINE						ALTRE INDAGINI		
			INDAGINI GEOMECCANICHE						sondaggio meccanico	sismica	monitoraggio
			POSSIBILI TIPOLOGIE DI INTERVENTI			ALTRE INDAGINI					
OPERE ATTIVE			BARRIERE			GALL. ARTIF.			sondaggio meccanico	sismica	monitoraggio
valutazione dello spessore dell'allentamento	individuazione dettagliata dei volumi instabili	valutazione dello spessore dell'allentamento	individuazione dettagliata dei volumi instabili	valutazione dello spessore dell'allentamento	individuazione dei volumi massimi instabili	sondaggio meccanico	sismica	monitoraggio			
A	AA		X	X	X	X			X	X	
A	AB		X	X	X	X			X	X	
A	AC		X	X	X	X					
A	AD		X	X	X	X					
A	AE		X	X	X	X			X	X	
B	BA		X	X	X	X				X	
B	BB		X	X	X	X				X	
B	BC		X	X	X	X					
B	BD		X	X	X	X					
B	BE										
B	BF										
B	BG										
C	CA		X	X	X	X	X	X	X	X	
C	CB		X	X	X	X	X	X			X
C	CC		X	X	X	X	X	X			
C	CD		X	X	X	X	X	X			
C	CE		X	X	X	X	X	X			
C	CF		X	X	X	X	X	X			
C	Ca		X	X	X	X	X	X			
C	Cb		X	X	X	X	X	X			
D	DA						X	X		X	
D	DB						X	X		X	
D	DC						X	X		X	
D	DD						X	X		X	
D	DE						X	X		X	
D	DF						X	X		X	
D	DG						X	X		X	
D	DH						X	X	X		
D	DI						X	X	X		
D	DL						X	X		X	X
D	DM						X	X			
D	DN						X	X	X		X
E	EA						X	X	X	X	
E	EB						X	X	X	X	
E	EC						X	X	X	X	
E	ED		X	X	X	X	X	X	X	X	X
E	EE		X	X	X	X	X	X	X	X	X
E	EF		X	X	X	X	X	X	X	X	X
E	EG		X	X	X	X	X	X	X	X	X
			intervento non previsto			intervento non idoneo					
			galleria artificiale già esistente								

SETTORE	AMBITO	PARTICOLARE	APPROFONDIMENTI DI INDAGINE						ALTRE INDAGINI		
			INDAGINI GEOMECCANICHE						sondaggio meccanico	sismica	monitoraggio
			POSSIBILI TIPOLOGIE DI INTERVENTI			ALTRE INDAGINI					
OPERE ATTIVE			BARRIERE			GALL. ARTIF.			sondaggio meccanico	sismica	monitoraggio
valutazione dello spessore dell'allentamento	individuazione dettagliata dei volumi instabili	valutazione dello spessore dell'allentamento	individuazione dettagliata dei volumi instabili	valutazione dello spessore dell'allentamento	individuazione dei volumi massimi instabili	sondaggio meccanico	sismica	monitoraggio			
F	FA										
F	FB										
F	FC										
F	FD										
F	FE										
F	FF		X	X						X	
F	FG				X						
F	FH				X						
F	Fa										
F	Fb										
F	Fi		X								
F	Fj										
F	Fk										
F	Fm										
F	Fn										
F	Fo										
F	Fp										
F	Fq		X	X	X	X				X	
G	GA		X	X	X	X				X	X
G	GB		X	X	X	X				X	X
G	GC		X	X	X	X				X	X
G	GD		X	X	X	X				X	X
G	GE		X	X	X	X				X	X
G	GF		X	X	X	X				X	X
H	HA		X	X	X	X				X	
H	HB		X	X	X	X				X	
H	HC		X	X	X	X				X	X
H	HD		X	X	X	X				X	
H	HE		X	X	X	X				X	
H	HF		X	X	X	X				X	
H	HG		X	X	X	X				X	
			intervento non previsto			intervento non idoneo					

N.B.: per gli ambiti sotto la Via dell'Amore consultare la Tabella n.1 in relazione

REGIONE LIGURIA COMUNE DI RIOMAGGIORE

STUDIO PRELIMINARE RELATIVO AL RILIEVO GEOMECCANICO E ALLA ZONIZZAZIONE DELLO STATO DEL FRONTE ROCCIOSO SOVRASTANTE LA VIA DELL'AMORE (DGC n. 2/113 e DGR n. 329/13)

Committente: **COMUNE DI RIOMAGGIORE**

Ritiro ed elaborazione del: **geologia verticale**

Oggetto: **UBICAZIONE DEGLI AMBITI CHE NECESSITANO DI APPROFONDIMENTI DI INDAGINE IN FUNZIONE DEI TIPI DI INTERVENTO**

Ubicazione indicativa delle indagini di approfondimento

Tabella: **Tav. 6.2**